



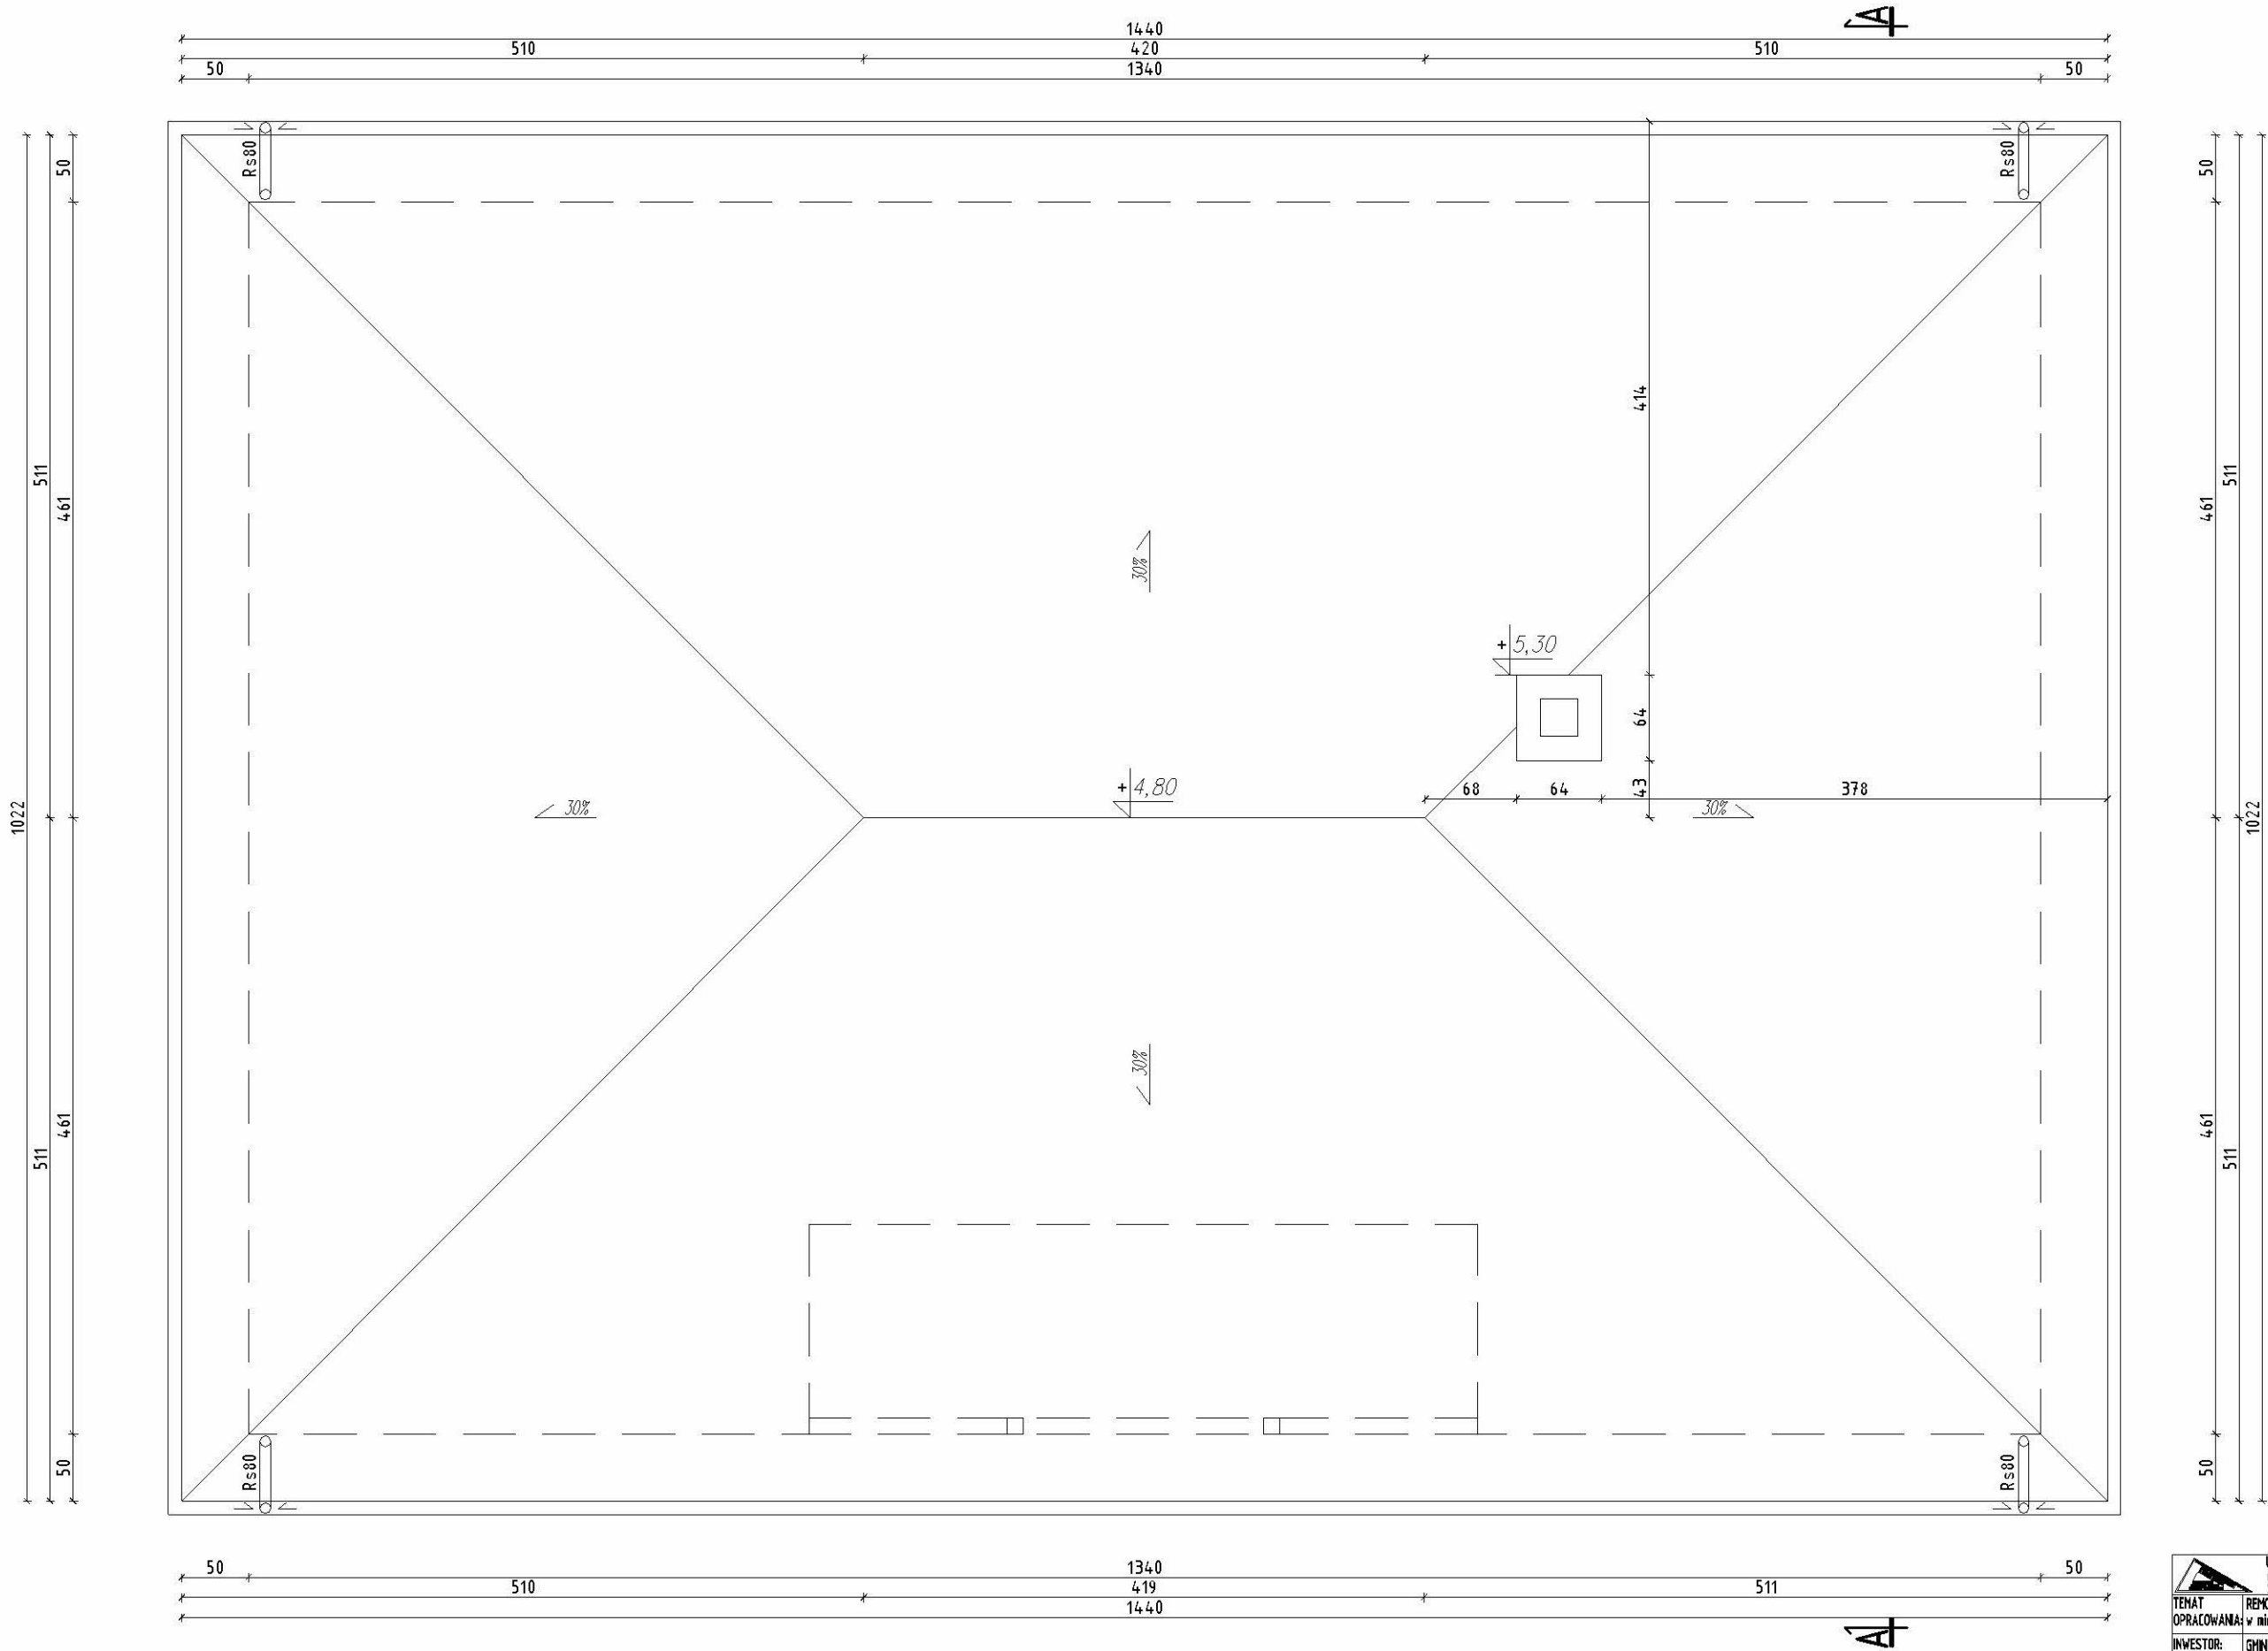
RZUT PRZYZIEMIA 1:50
INWENTARYZACJA

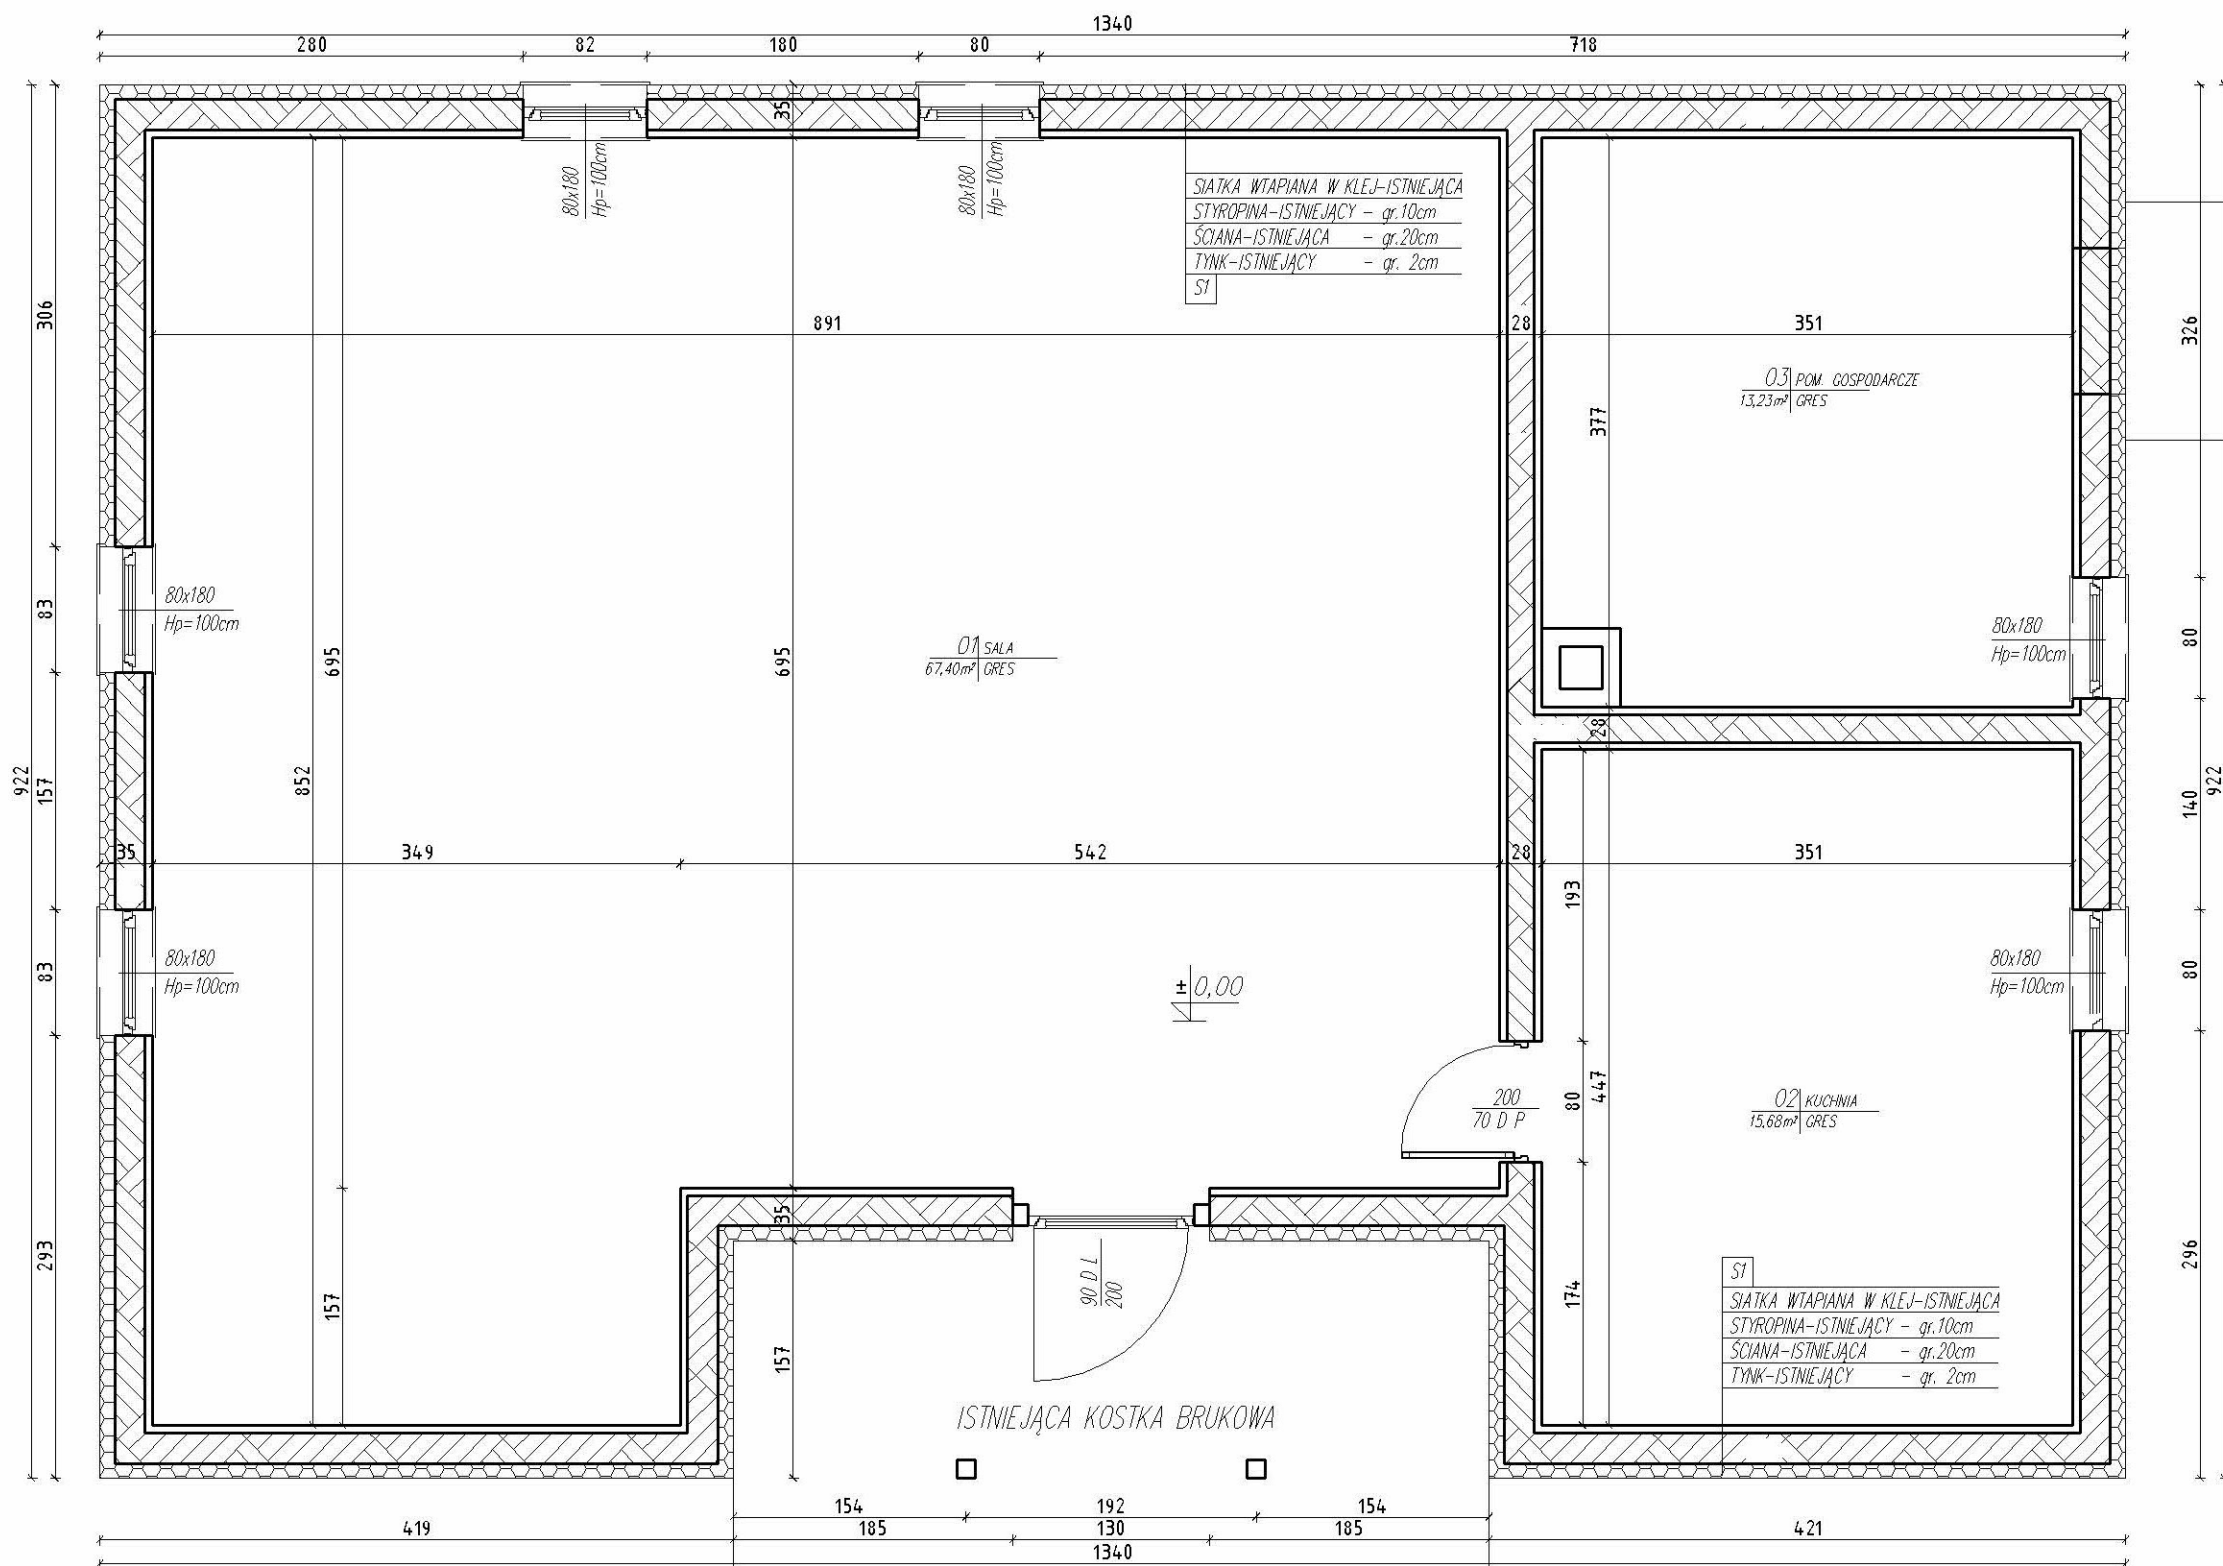


01	SALA
67,40m ²	GRES
02	KUCHNIA
15,68m ²	GRES
03	POM. GOSPODARCZE
13,23m ²	GRES


	Usługi Projektowo-Wykonawcze w zakresie budowlanym mgr inż. Wojciech Sidor		tel: 609-024-430
	25-670 Płock, ul. Chemiczna 37a		
TEMAT OPRACOWANIA:	REMONT POŁĄCZONY Z MODERNIZACJĄ ŚWIETLIWY WIEJSKIEJ w miejscowości Zagórz, gmina Baranów dz-ka, nr ewid. 31		
INWESTOR:	GMINNE CENTRUM KULTURY W BARANOWIE		
ADRES:	ul. Rynek 14, 24-105 Baranów		
OPRACOWAŁ:	mgr inż. Wojciech Sidor	upr. bud. LUB/0248/PWOK/11	
RYСУNEK:	RZUT PRZYZIEMIA INWENTARYZACJA		
DATA:	kwiecień 2012	SKALA:	1:100


RZUT DACHU 1:50
INWENTARYZACJA




 Usługi Projektowo-Wykonawcze w zakresie budowlanym mgr inż. Wojciech Sidor 28-670 Płonki, ul. Chemiczna 37a tel.: 609-024-438		
TEMAT: REMONT POŁĄCZONY Z MODERNIZACJĄ ŚWIETLICY WEJSKIEJ		
OPRACOWAŁ: w miejscowości Zagórz, gmina Baranów dz-ka, nr ewid. 31		
INWESTOR: GMINNE CENTRUM KULTURY W BARANOWIE		
ADRES: ul. Rynek 14, 24-105 Baranów		
OPRACOWAŁ: mgr inż. Wojciech Sidor upr. bud. LUB/0243/PWOK/11		
RYSUNEK: RZUT DACHU INWENTARYZACJA		
DATA: kwiecień 2023	SKALA: 1:50	NUMER RYSUNKU: 1/20


PRZEKRÓJ A-A 1:50
INWENTARYZACJA

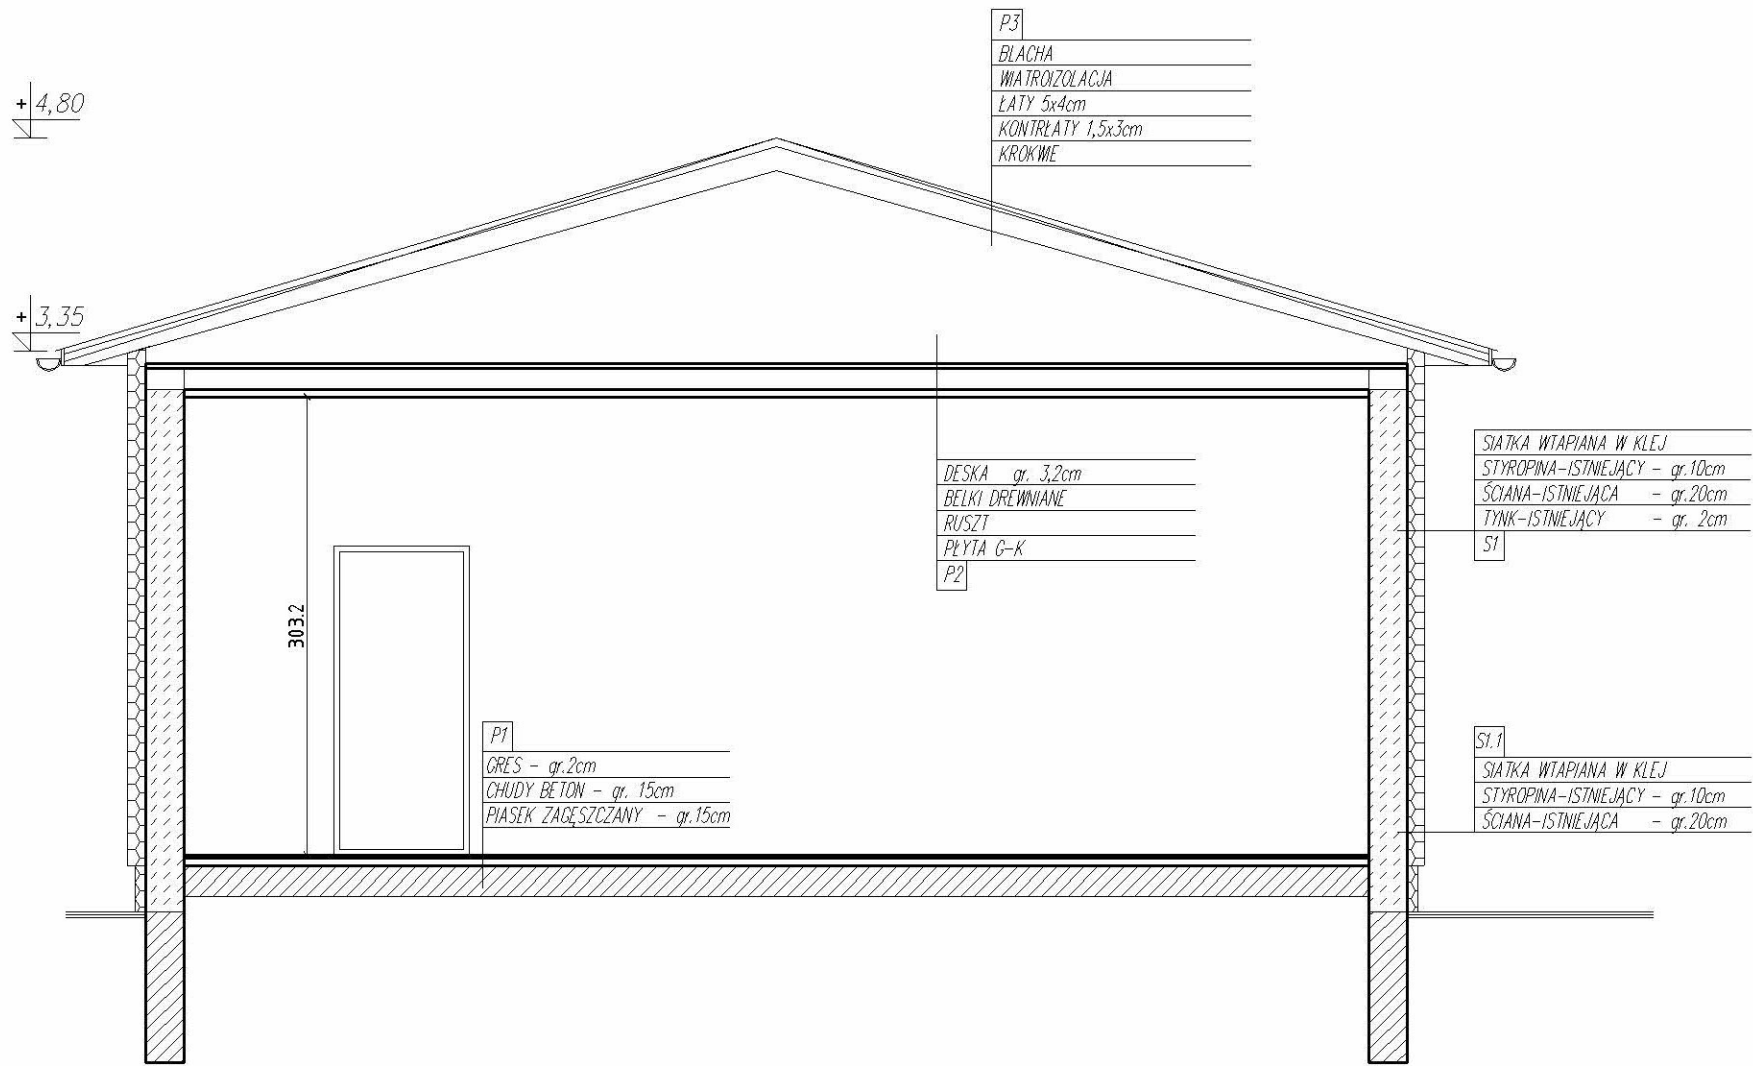


 Usługi Projektowo-Wykonawcze w zakresie budowlanym mgr inż. Wojciech Sidor 28-610 Pionki, ul. Chemiczna 37a tel.: 609-024-430		
TEMAT	REMONT POŁĄCZONY Z MODERNIZACJĄ ŚWIETLICY WEJSKIEJ	
OPRACOWAŁA	w miejscowości Zagórz, gmina Baranów dz-ka, nr ewid. 31	
INWESTOR	GMINNE CENTRUM KULTURY W BARANOWIE	
ADRES	ul. Rynek 14, 24-105 Baranów	
OPRACOWAŁ	mgr inż. Wojciech Sidor	upr. bud. LUB/10243/PWOK/11
RYSUNEK	PRZEKRÓJ A-A INWENTARYZACJA	
DATA	kwiecień 2023	SKALA: 1:50
		NUMER RYSUNKU: 1/23

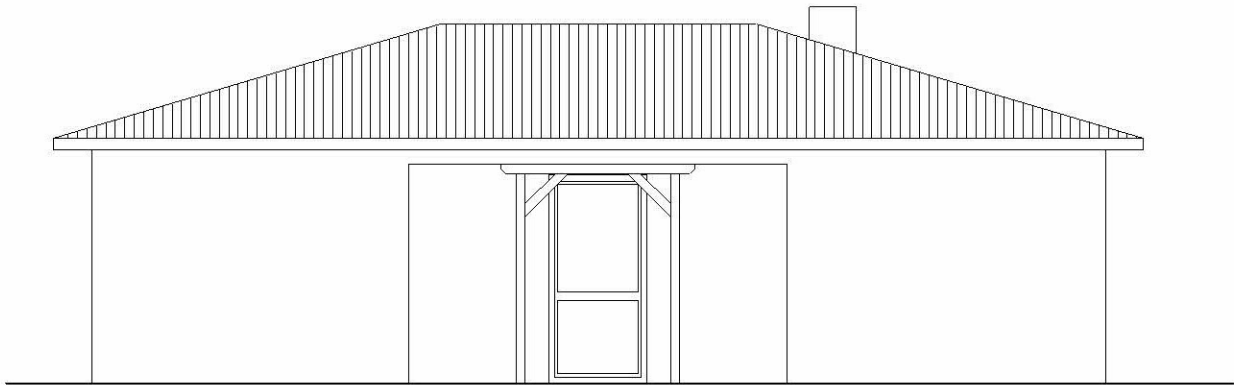


ELEWACJA PŁNOCNA - FRONTOWA

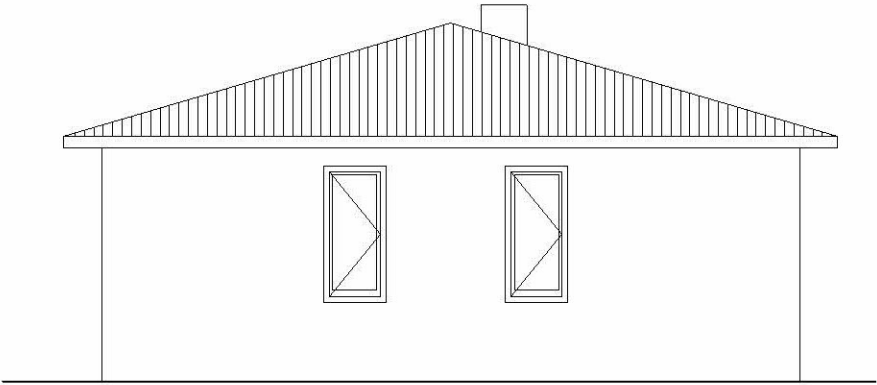


ELEWACJA ZACHODNIA - BOCZNA

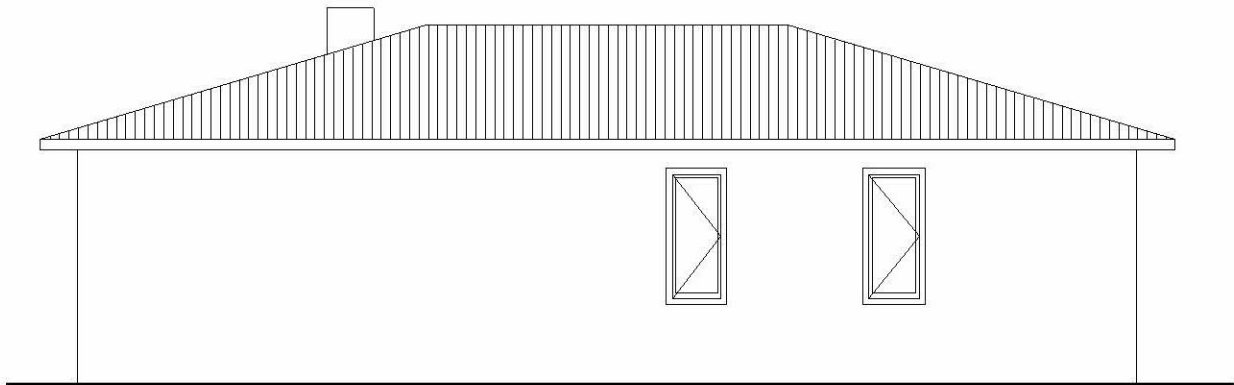


ELEWACJA POŁUDNIOWA - TYLNA

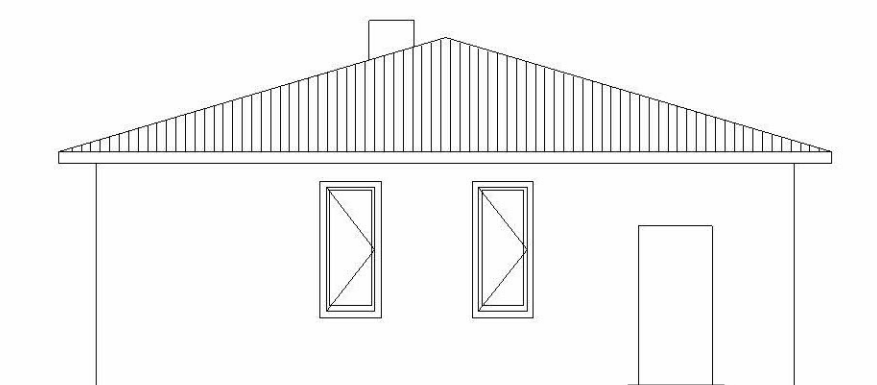

ELEWACJA WSCHODNIA - BOCZNA

 Usługi Projektowo-Wykonawcze w zakresie budowlanym mgr inż. Wojciech Sidor 28-670 Pionki, ul. Chemiczna 37a tel.: 609-024-430		
TEMAT: REMONT POŁĄCZONY Z MODERNIZACJĄ ŚWIETLICY WEJSKIEJ		
OPRACOWANIE: w miejscowości Zagórz, gmina Baranów dz-ka, nr ewid. 31		
INWESTOR: GMINNE CENTRUM KULTURY W BARANOWIE		
ADRES: ul. Rynek 14, 24-105 Baranów		
OPRACOWAŁ: mgr inż. Wojciech Sidor upr. bud. LUB/0243/PWOK/11		
RYSUNEK: ELEWACJE INWENTARYZACJA		
DATA: kwiecień 2023	SKALA: 1:100	NUMER RYSUNKU: 1 z 2

RZUT PRZYZIEMIA 1:50

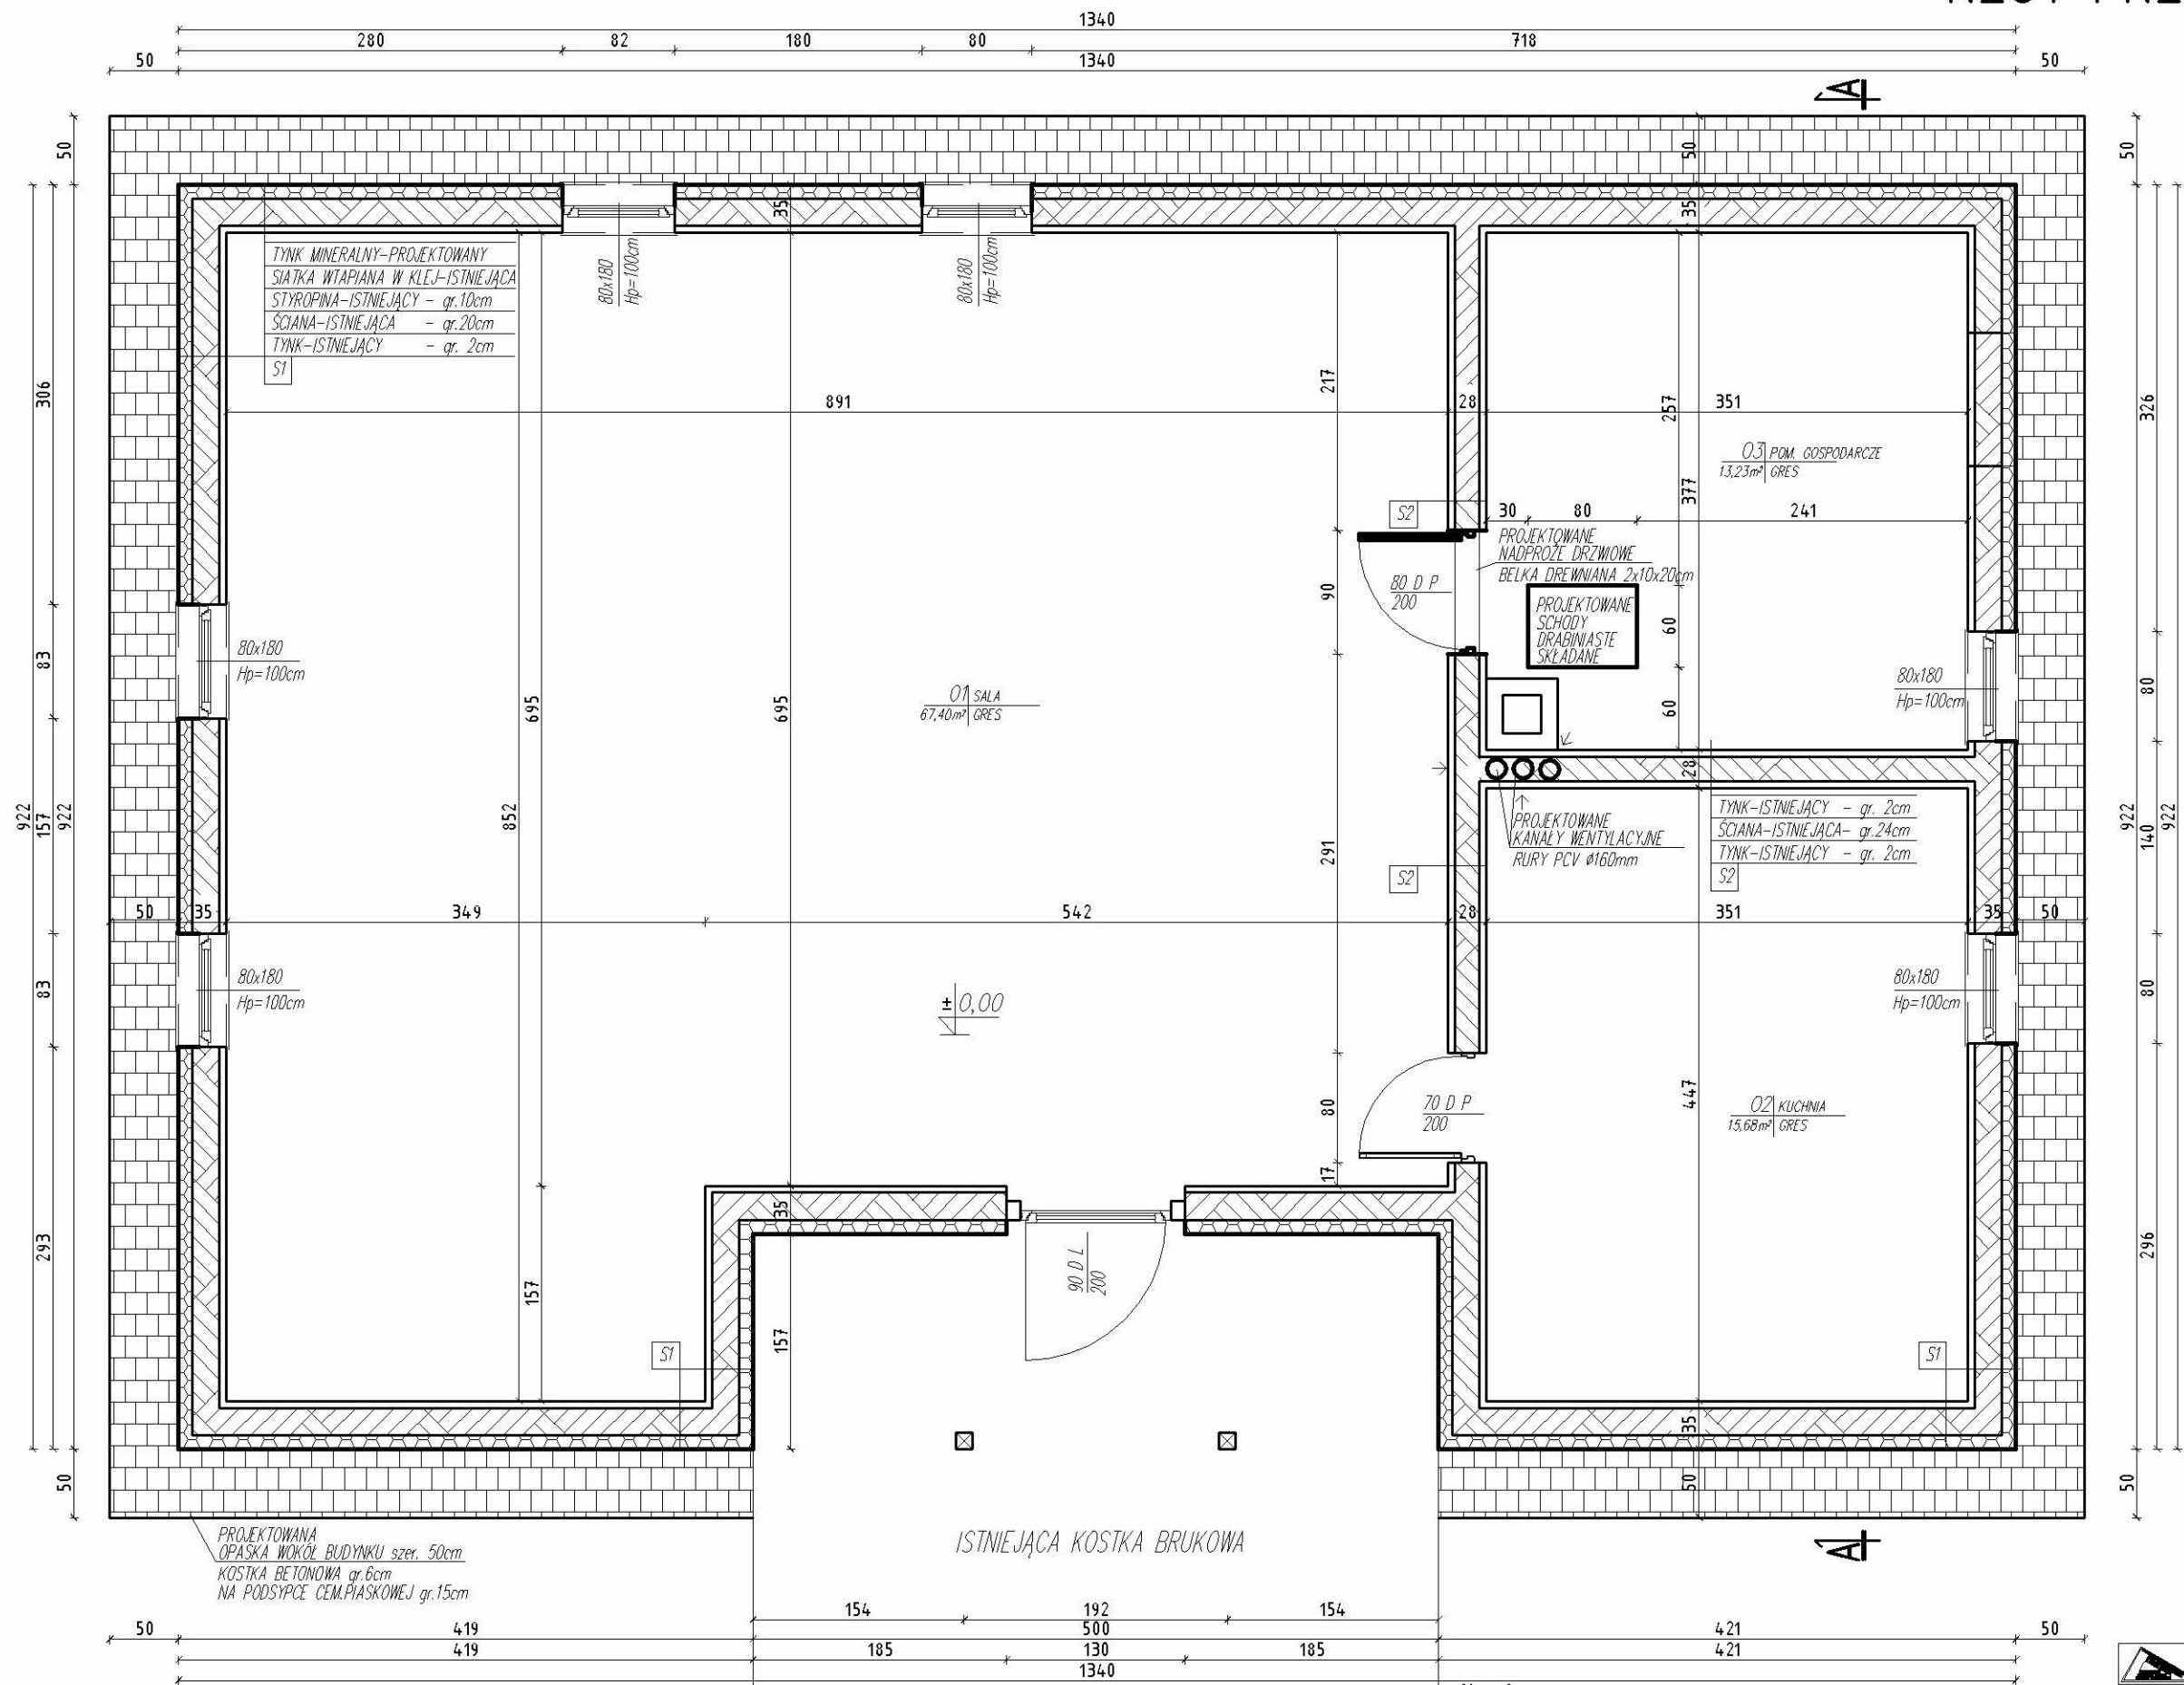


ZESTAWIENIE POWIERZCHNI	
01 SALA	
67,40m ²	GRES
02 KUCHNIA	
15,68m ²	GRES
03 POM. GOSPODARCZE	
13,23m ²	GRES
RAZEM	
96,31m ²	


Uwagi:
Przed nakładaniem warstwy tynku ostatecznego wykonać próbki kolorystyczne i uzyskać akceptację Inwestora.
Wokół budynku wykonać opaskę o szerokości 50cm ze spadkiem od ściany budynku. Opaska z kostki betonowej na podsypce cementowo-piaskowej.

Usługi Projektowo-Wykonawcze w zakresie budowlanym mgr inż. Wojciech Sidor 25-610 Pionki, ul. Chemiczna 37a tel.: 609-024-430	
TEMAT	REMONT POŁĄCZONY Z MODERNIZACJĄ ŚWIETLICY WEJSKIEJ
OPRACOWANIE	w miejscowości Zagórz, gmina Baranów dz-ka, nr ewid. 31
INWESTOR	GMINNE CENTRUM KULTURY W BARANOWIE
ADRES	ul. Rynek 14, 24-105 Baranów
PROJEKTOWAŁ	mgr inż. Wojciech Sidor upr. bud. LUB/0248/PWOK/11
RYSUNEK	RZUT PRZYZIEMIA
DATA	kwiecień 2023
SKALA	1:50
NUMER RYSUNKU	01/01


RZUT DACHU 1:50

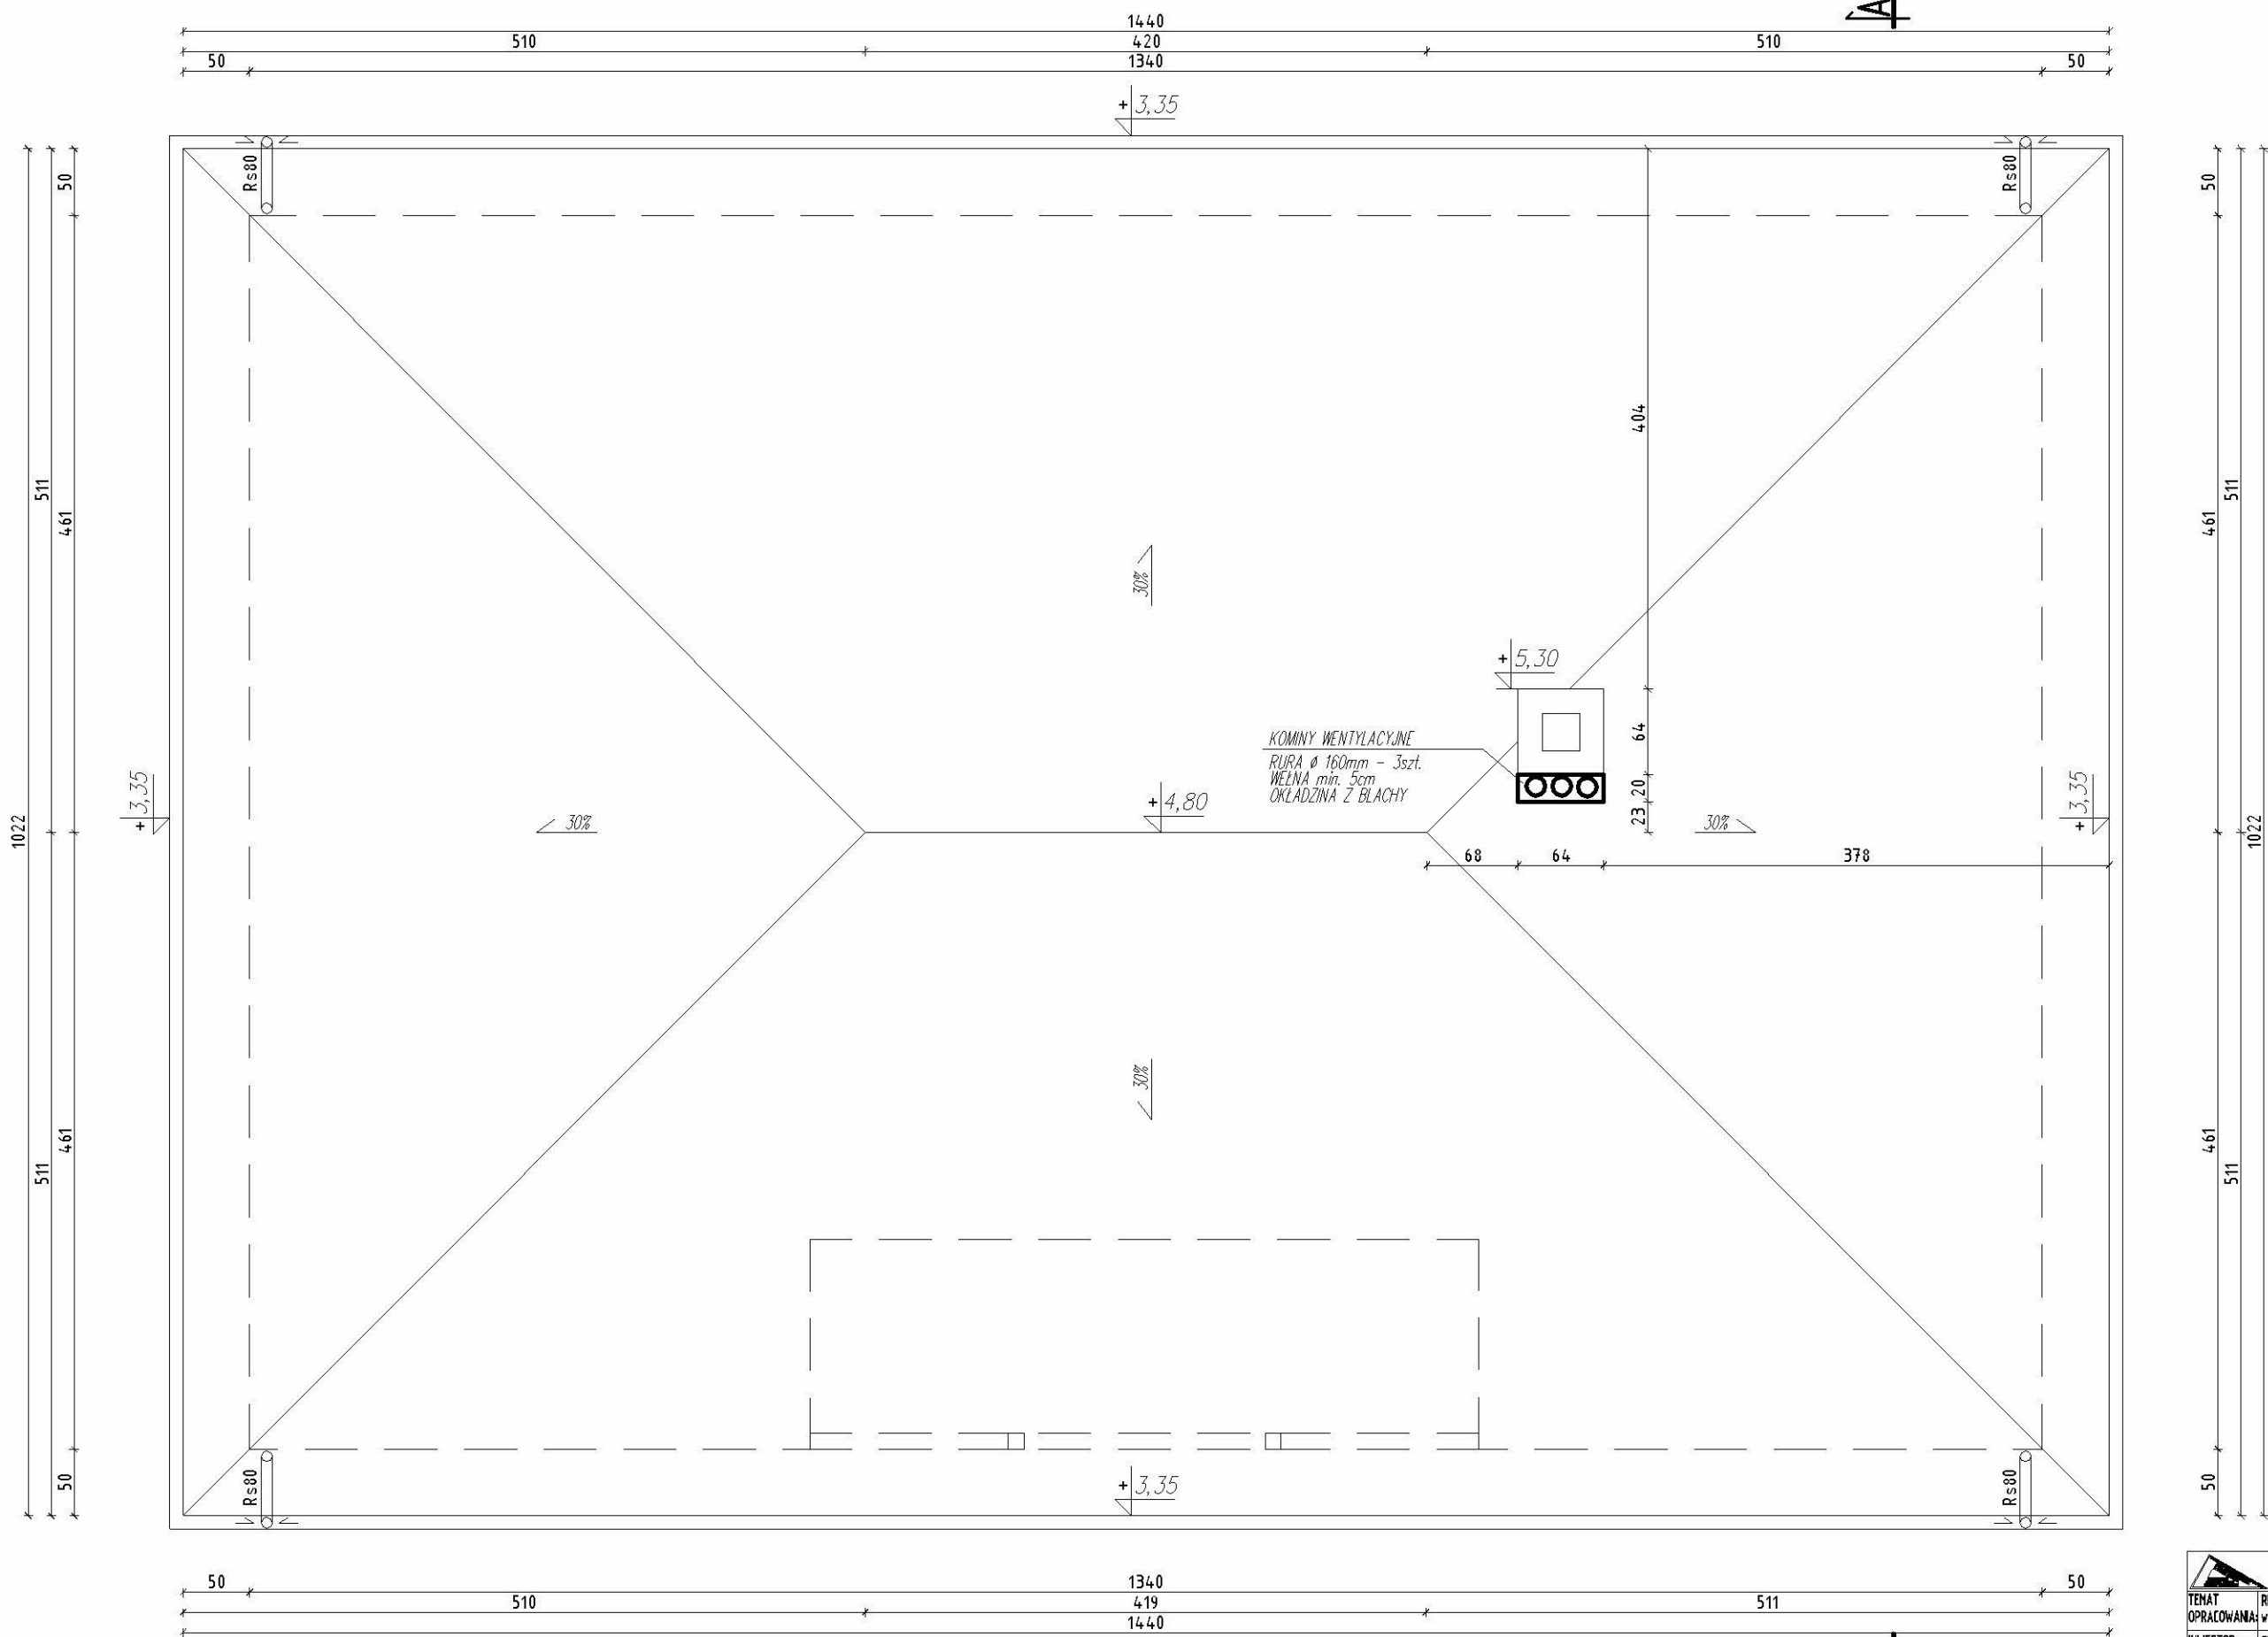

Uwagi:
Kominy wentylacyjne wyprowadzone ponad połac dachu na wys. min. 50cm
obtożyć blachą stalową w kolorze połaci dachu.

 Usługi Projektowo-Wykonawcze w zakresie budowlanym mgr inż. Wojciech Sidor 25-670 Pionki, ul. Chemiczna 37a tel.: 609-024-430			
TEMAT: REMONT POŁĄCZONY Z MODERNIZACJĄ ŚWIETLICY WEJSKIEJ		OPRACOWANIE: w miejscowości Zagórz, gmina Baranów dz-ka, nr ewid. 31	
INWESTOR: GMINNE CENTRUM KULTURY W BARANOWIE		ADRES: ul. Rynek 14, 24-105 Baranów	
PROJEKTOWAŁ: mgr inż. Wojciech Sidor		upr. bud. LUB/0243/PWOK/11	
RYSUNEK: RZUT DACHU		DATA: kwiecień 2023	
SKALA: 1:50		NUMER RYSUNKU: 01/03	

PRZEKRÓJ A-A 1:50

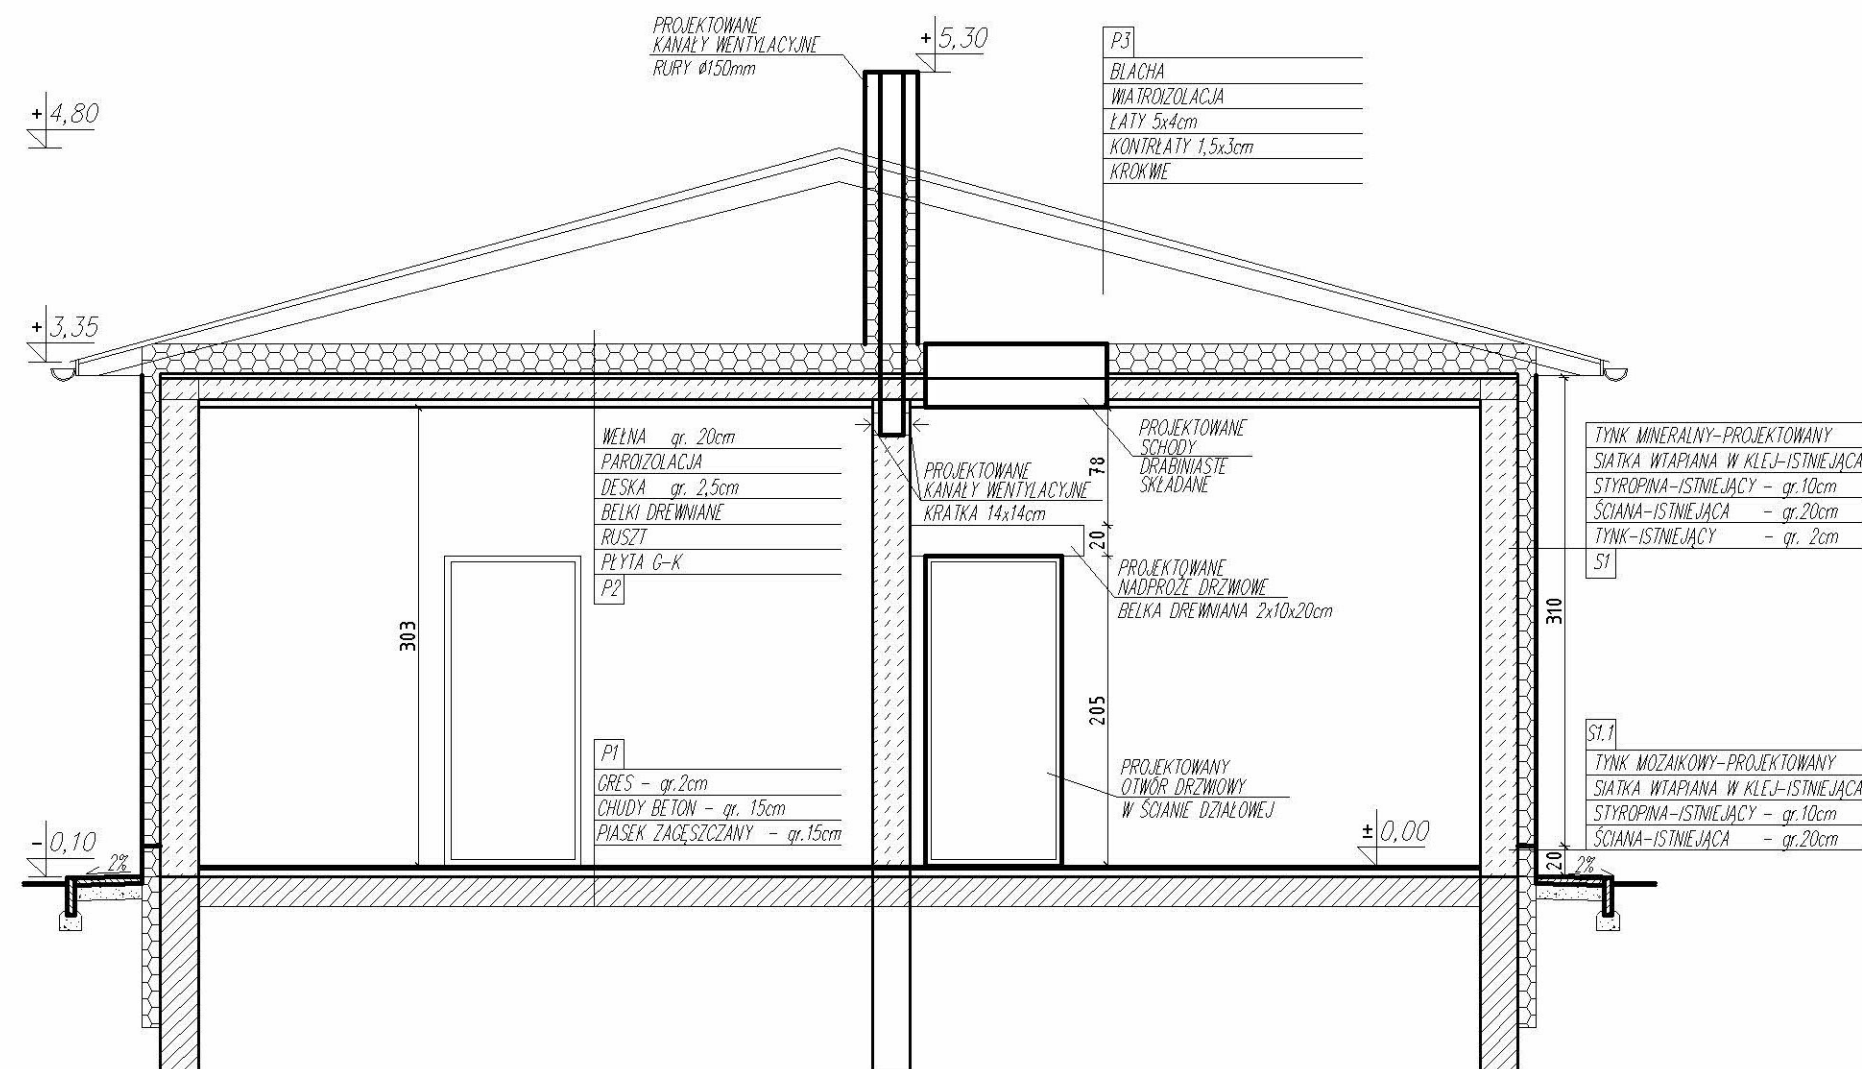


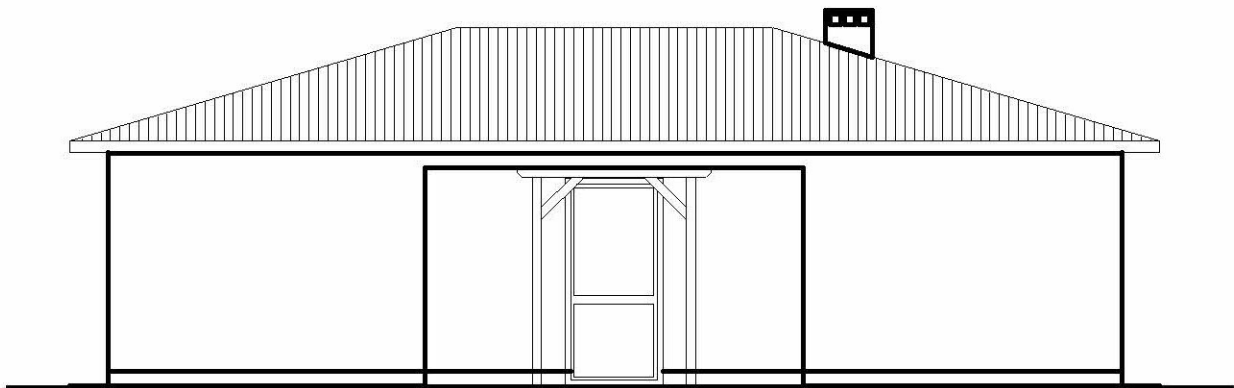
Uwagi:

Schody drabiniaste składane - systemowe montować do belek stropowych wg instrukcji montażu producenta.


Nad otworem drzwiowym zamontować belkę drewnianą 2x10x20cm

Kanały wentylacyjne wyprowadzić 25cm poniżej poziomu sufitu zakańczając kratkami nawiewnymi.


 Usługi Projektowo-Wykonawcze w zakresie budowlanym mgr inż. Wojciech Sidor 28-670 Pionki, ul. Chemiczna 37a tel.: 609-024-430			
TEMAT		REMONT POŁĄCZONY Z MODERNIZACJĄ ŚWIETLICY WEJSKIEJ	
OPRACOWANIE		w miejscowości Zagórz, gmina Baranów dz-ka, nr ewid. 31	
INWESTOR		GMINNE CENTRUM KULTURY W BARANOWIE	
ADRES		ul. Rynek 14, 24-105 Baranów	
PROJEKTOWAŁ		mgr inż. Wojciech Sidor	upr. bud. LUB/0248/PWOK/11
RYSUNEK		PRZEKRÓJ A-A	
DATA	14.05.2023	SKALA	1:50
		NUMER RYSUNKU: 01/03	




ELEWACJA PÓŁNOCNA - FRONTOWA

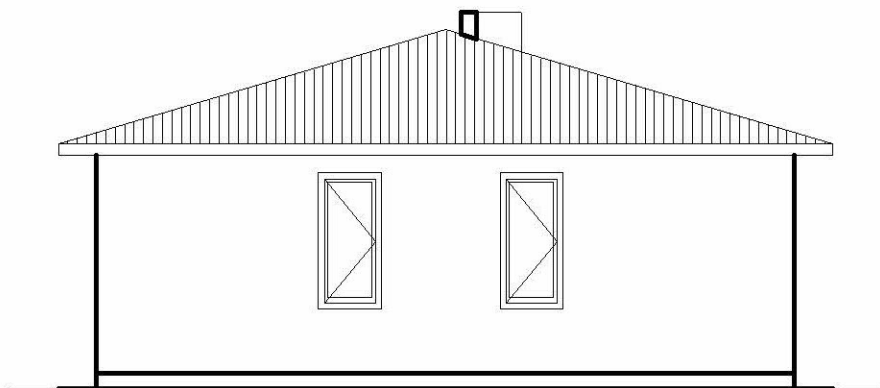

ELEWACJA ZACHODNIA - BOCZNA

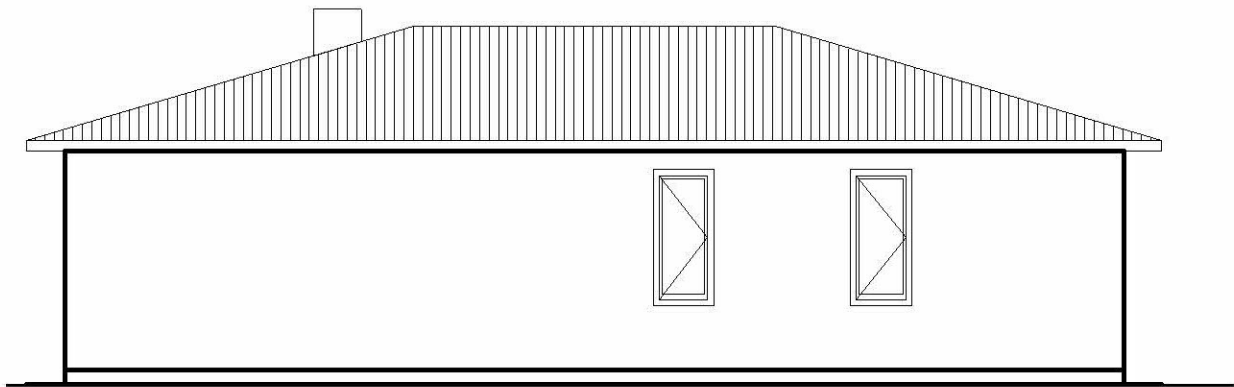


ELEWACJA POŁUDNIOWA - TYLNA

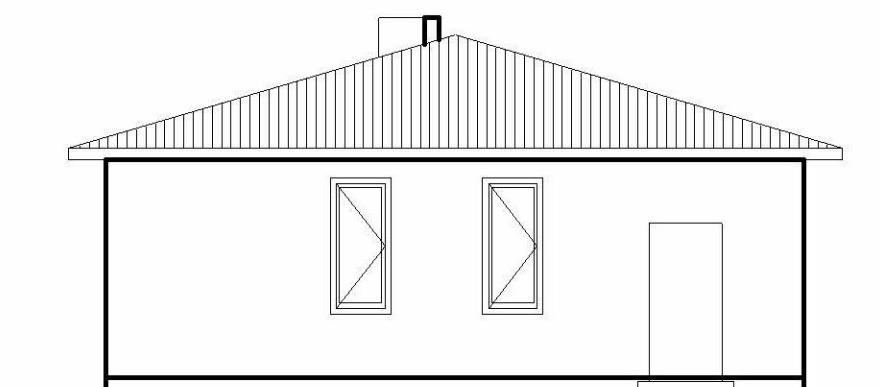

ELEWACJA WSCHODNIA - BOCZNA

Uwagi:
Przed nakładaniem warstwy tynku ostatecznego wykonać próbki kolorystyczne i uzyskać akceptację Inwestora.

 Usługi Projektowo-Wykonawcze w zakresie budowlanym mgr inż. Wojciech Sidor 28-670 Pionki, ul. Chemiczna 37a tel.: 609-024-438		
TEMAT: REMONT POŁĄCZONY Z MODERNIZACJĄ ŚWIETLICY WIEJSKIEJ		
OPRACOWANIE: w miejscowości Zagórz, gmina Baranów dz-ka, nr ewid. 279		
INWESTOR: GMINNE CENTRUM KULTURY W BARANOWIE		
ADRES: ul. Rynek 14, 24-105 Baranów		
PROJEKTOWAŁ: mgr inż. Wojciech Sidor upr. bud. LUB/0243/PWOK/11		
RYSUNEK: ELEWACJE		
DATA: kwiecień 2023	SKALA: 1:100	NUMER RYSUNKU: 01/01