
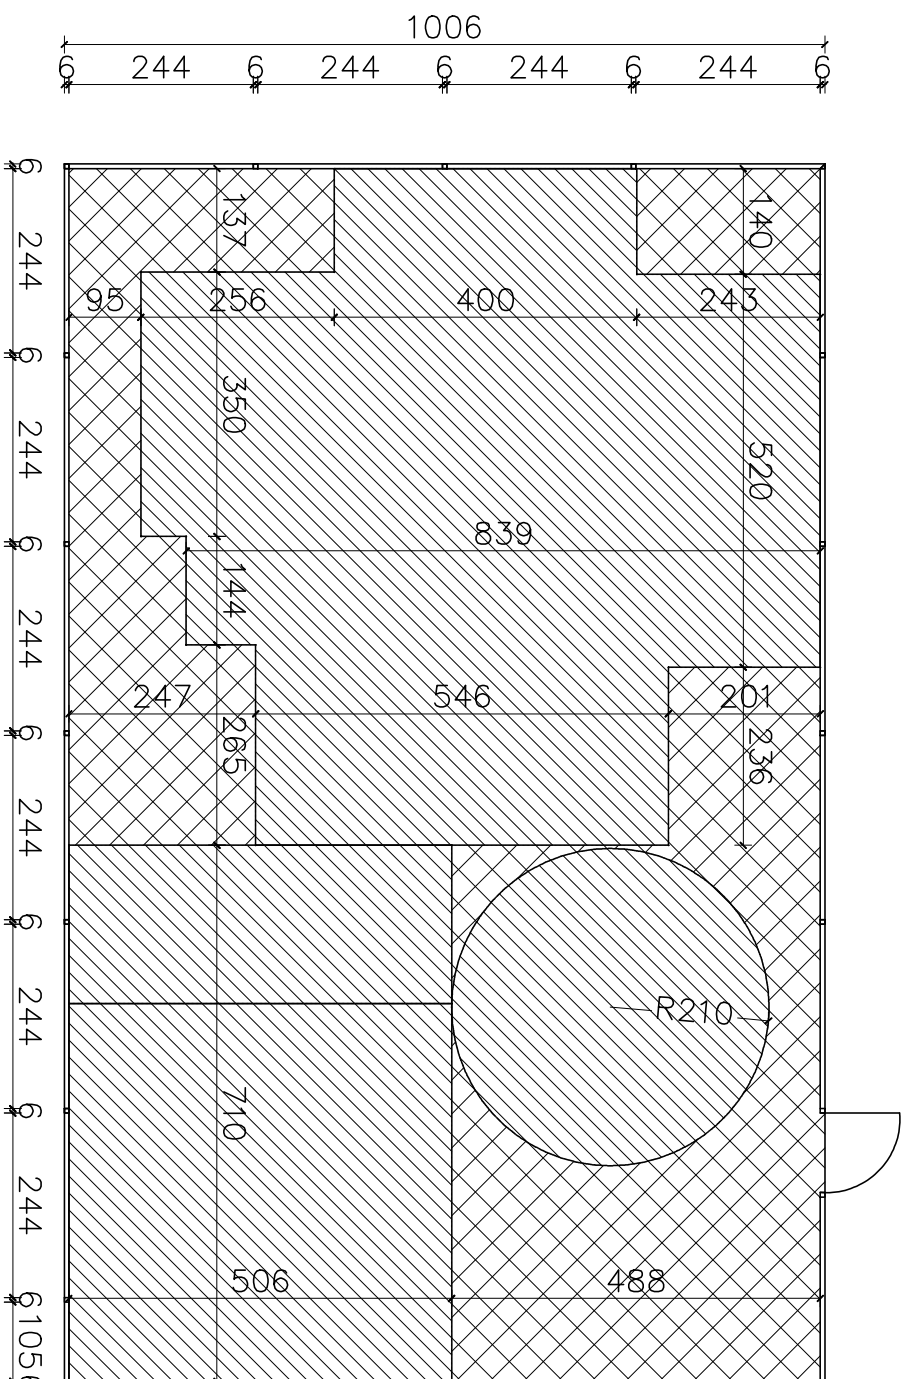


# POGONÓW

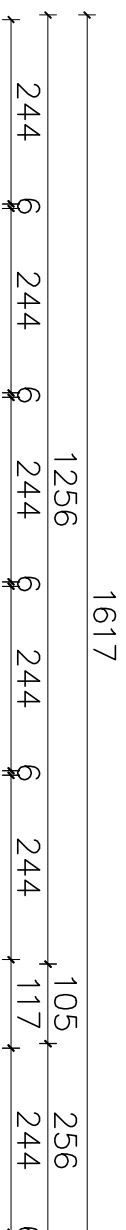

**powierzchnia z piasku**

**nawierzchniai bezpieczna**

furtka samozamykająca h=1,0m

ogrodzenie panele grzewcze  $h=1,0m$

INWESTOR:			
Gmina Baranów ul. Rynek 14 24-105 Baranów			
OBIEKT:			
Plac zabaw Pogonów, dz.nr 76/2			
FAZA:			
PROJEKT BUDOWLANY			
ZESPÓŁ PROJEKTOWY:			
Artur Jakub Osina LUBLIN, ul. Głuska 86, 20-380 Lublin			
projekt i opracowanie	projektować projektować projektować	dr inż. Stanisław Karas mgr inż. arch. Mariusz Michałowski	511/LB/2001
projektować			
SKALA 1:100	PROJEKT NAWIERZCHNI		rys.nr A.3