
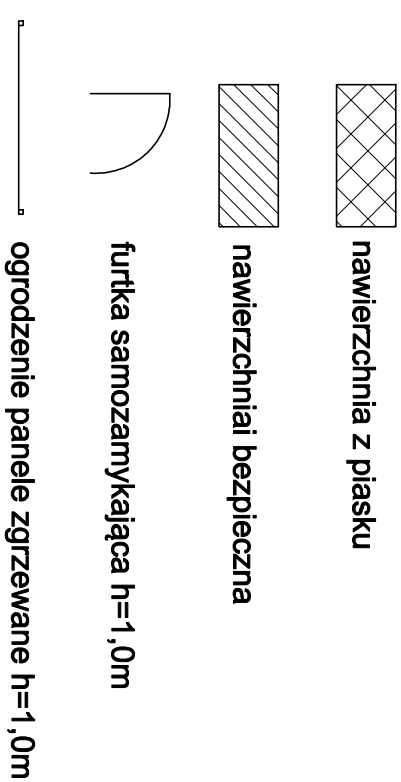


## ŚNIADÓWKA

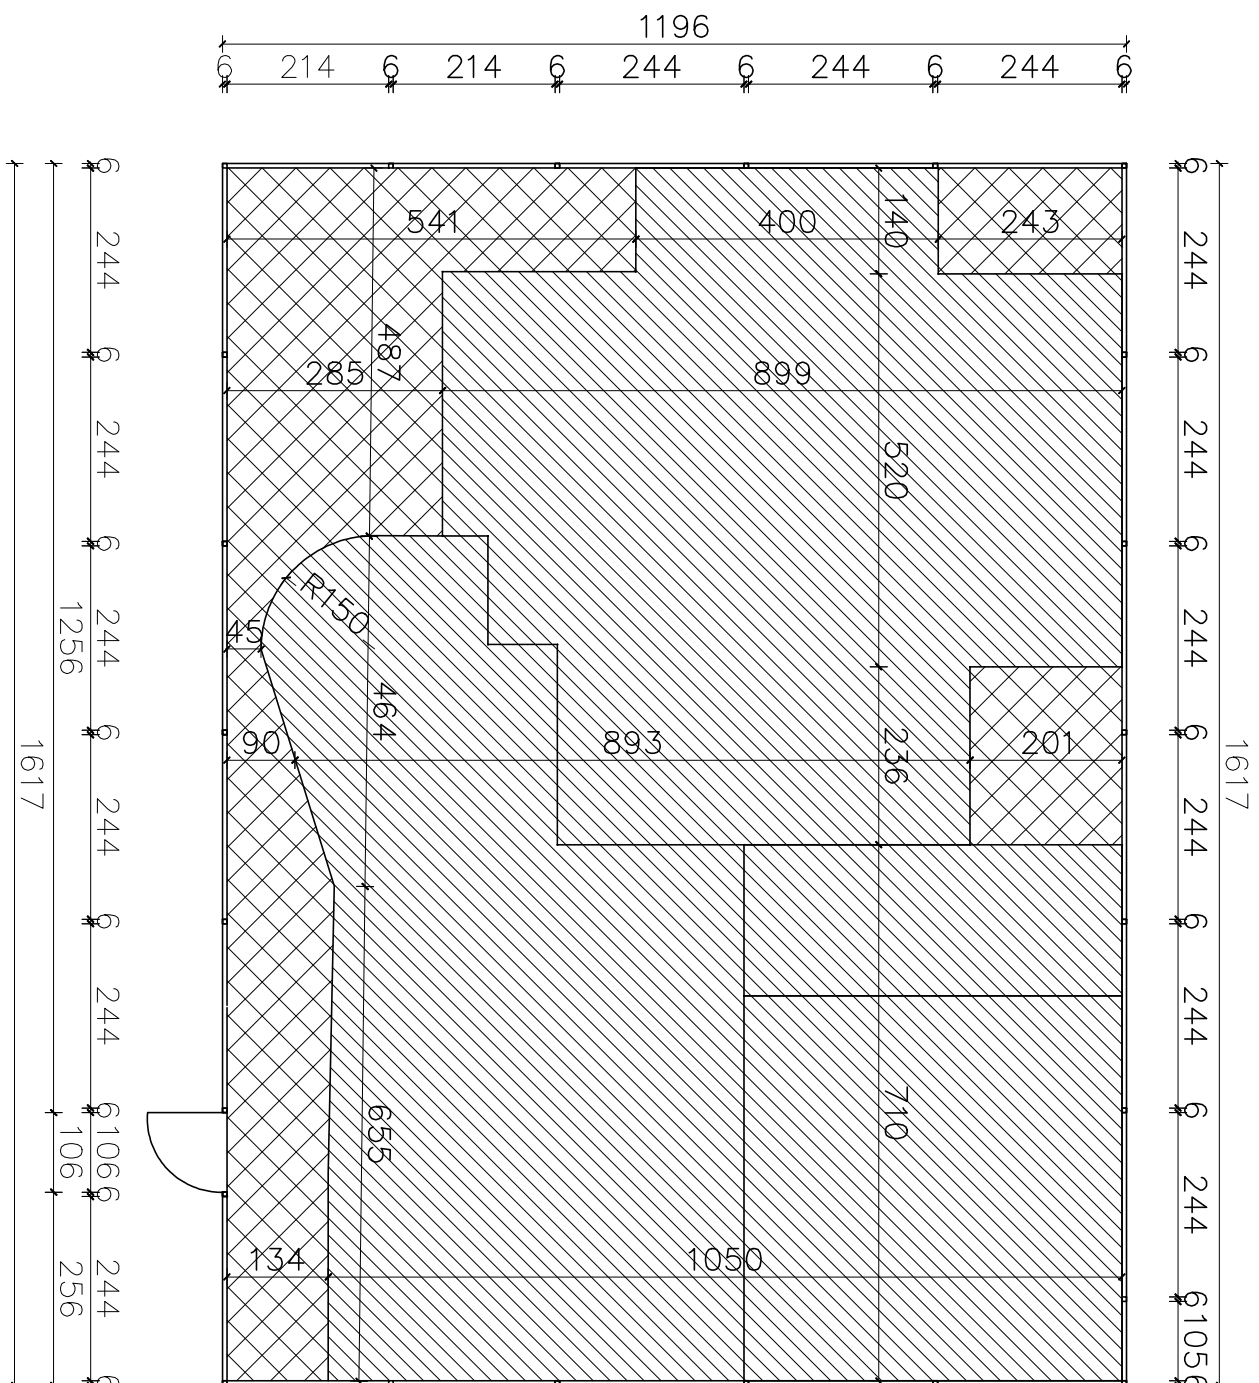

|                       |  |   |               |
|-----------------------|--|---|---------------|
| INWESTOR:             |  | Gmina Baranów<br>ul. Rynek 14<br>24-105 Baranów           |               |
| OBJEKT:               |  | Plac zabaw<br>Śniadówka, dz.nr 495/2                      |               |
| FAZA:                 |  | PROJEKT BUDOWLANY   |               |
| ZESPÓŁ PROJEKTOWY:    |  | Artur Jakub Osina<br>LUBLIN, ul. Głuska 86, 20-380 Lublin |               |
| projekt i opracowanie | projektować i opracować mgr inż. arch. Magdalena Mamoń | 511/LB/2001   |               |
| projektować           |  |   |               |
| projektować           |  |   |               |
| 02/2012               | PROJEKT MAWIERZCHNI                                    |   | rys.nr<br>A.3 |
| SKALA 1:100           |  |   |               |