


ŚNIADÓWKA

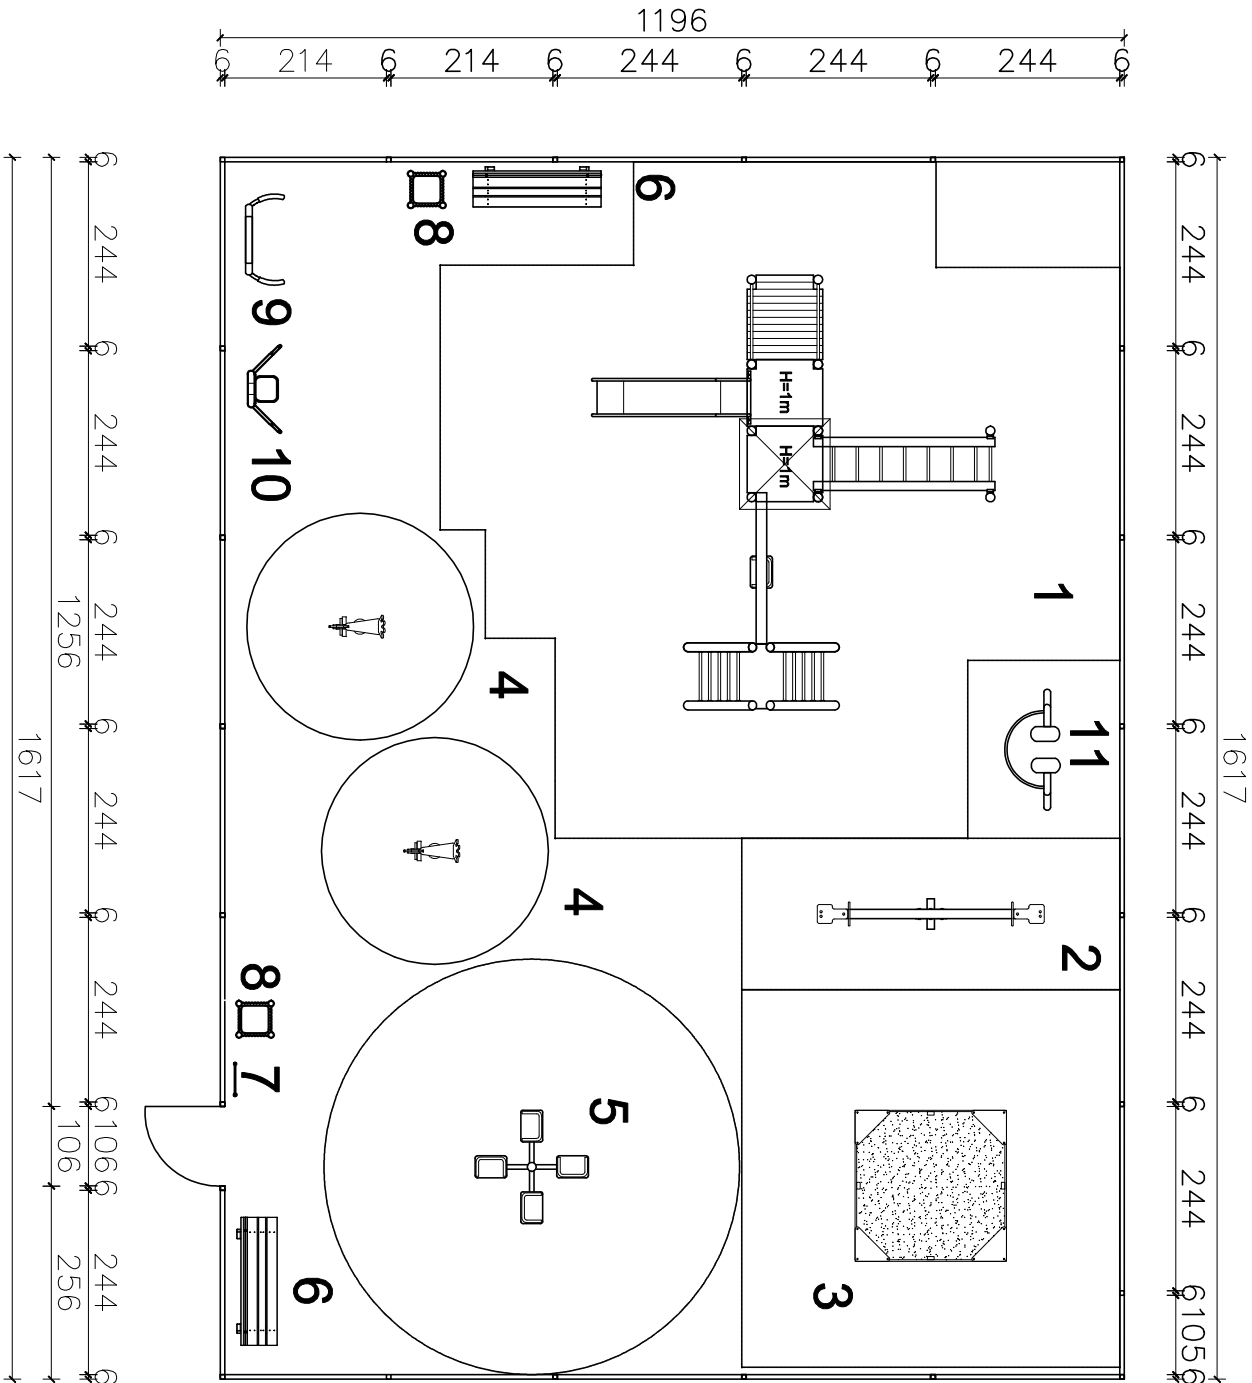

- Urządzenia - plac zabaw
1. Zestaw zabawowy
  2. Huśtawka wagowa
  3. Piaskownica
  4. Bujak pojedynczy
  5. Karuzela 4 osobowa
  6. ławka
  7. Tablica informacyjna
  8. Śmietnik
- Urządzenia fitness
9. Fitness-drabinka z uchwytem
  10. Fitness-mięśnie kręgosłupa
  11. Fitness-steper

Furtka samozamykająca h=1,0m

Ogrodzenie metalowe panelowe h=1m

Urządzenia wysowane wraz ze strefami bezpieczeństwa.

INWESTOR:		Gmina Baranów ul.Rynek 14 24-105 Baranów	
OBIEKT:		Plac zabaw Śniadówka, dz.nr 495/2	
FAZA:		PROJEKT BUDOWLANY	
ZESPÓŁ PROJEKTOWY:		Arturba Jakub Osina LUBLIN, ul.Głuska 86, 20-380 Lublin	
projekt i opracowanie projektowe	projektował:	dr inż. Sławomir Karoś	511/LB/2001
	opracował:	mgr inż. arch. Małgorzata Morot	
	projektował:		
02/2012	RZUT PLACU ZABAW -USTYTUOWANIE URZĄDZEŃ		rys.nr A.2
SKALA 1:100			