



ELEWACJE 1:100

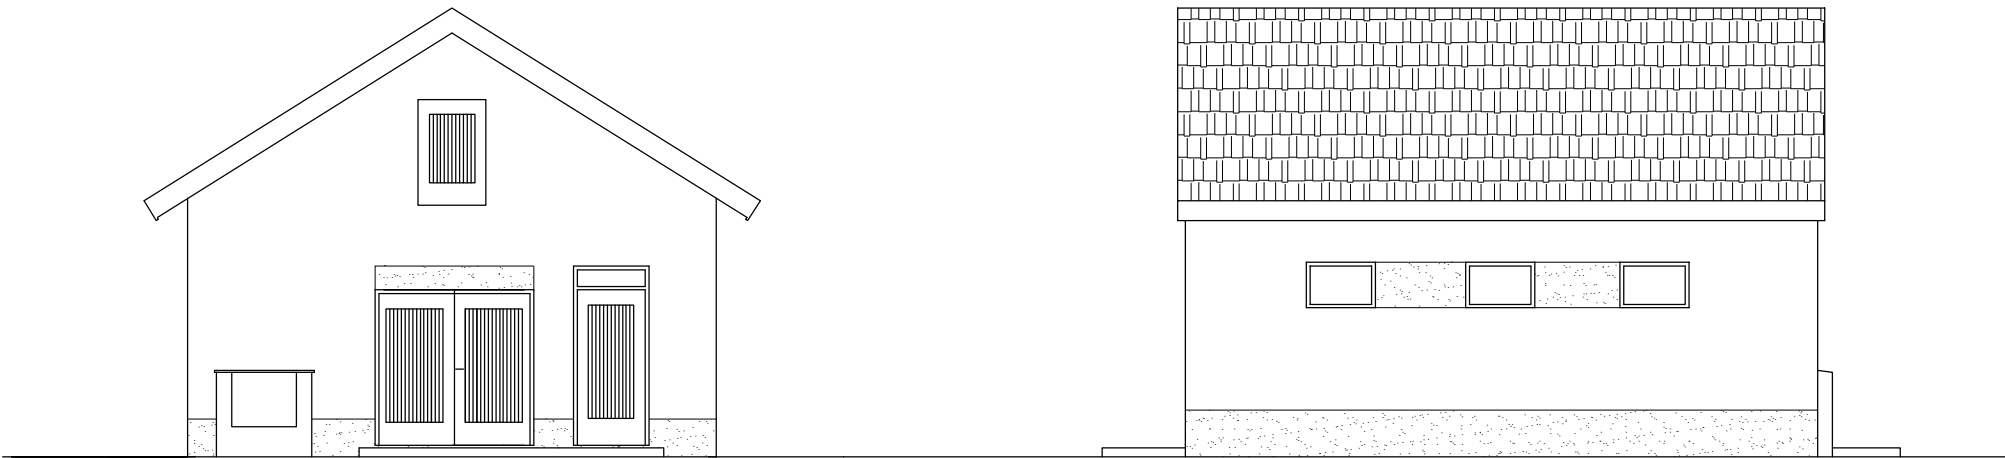

FRONTOWA

BOCZNA

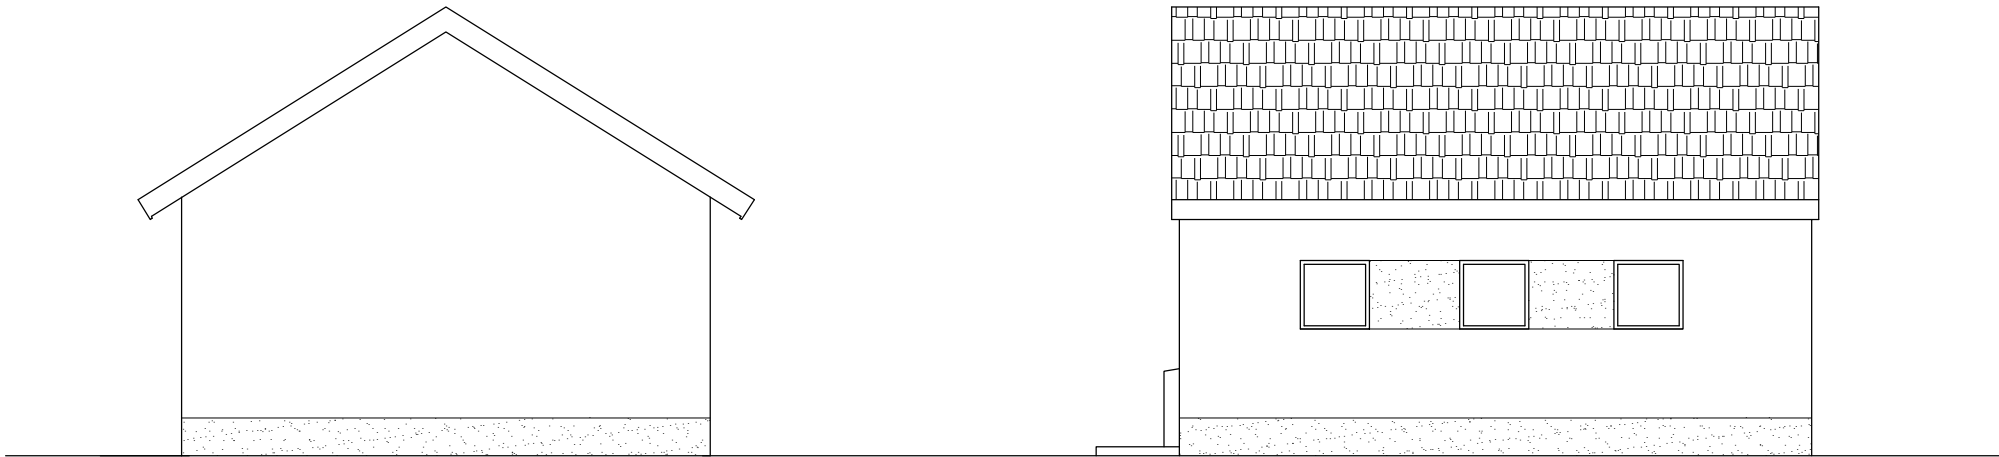

TYLNA

BOCZNA

P.P.U. "HYDROL" – PRACOWNIA PROJEKTOWA 20-723 LUBLIN, UL. LUKOWSKA 12. TEL. 81-526-88-31		
NAZWA ZAŁĄCZNIKA	ELEWACJE	
LOKALIZACJA	CZOŁNA gm. BARANÓW	SKALA 1:100 Nr. rys. 5
PROJEKTOWAŁ:	mgr inż. K. Stasiak. upr. 2916/Lb/86	
WYKREŚLIŁ:	techn. A. Stasiak.	
SPRAWDZIŁ:	inż. St. Jakubowski upr. 2136/Lb/73	10.11.2015