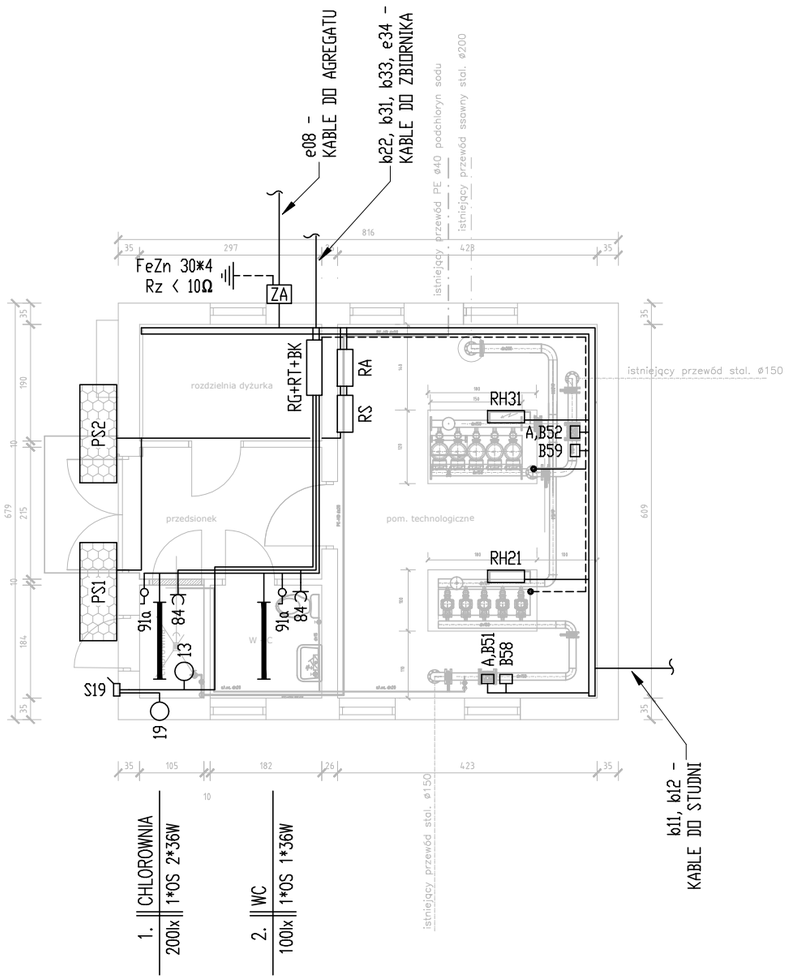

U W A G I :

1. STOSOWAC OSPRZET BRYZGOSZCZELNY. PRZEWODY UKLADAC NA TYNKU I NA KORYTKACH KABLOWYCH.
2. ZŁĄCZE 'ZA' WYKONAĆ I MONTOWAĆ WG ZAŁĄCZONYCH SCHEMATóW. ROZDZIELNICE 'RH21', 'RH31', 'RA', 'RS' MONTOWAĆ I PODŁĄCZAĆ WG D.T.R. PRODUCENTóW.
3. GNIAZDA WTYCZKOWE I LACZNIKI MONTOWAC 0.7-1.3m NAD POSADZKA.
4. NA POSADZKACH PRZED ROZDZIELNICAMI enn ULOZYC CHODNIKI GUMOWE DIELEKTRYCZNE GROBOSCI 4mm, SZEROKOSCI 0.8m.
5. OPRAWY WEWNETRZNE MOCOWAĆ DO SUFITóW.
6. DODATKOWA OCHRONA OD PORAZEN: - SAMOCZYNNE ODLACZANIE ZASILANIA, UKLAD 'TN-C-S'.
7. ISTN. INSTALACJE enn BUDYNKU, NIE UJĘTE W PROJEKCIE, POZOSTAJĄ DO DALSZEJ EKPLOATACJI.
8. ISTN. PRZYŁĄCZE KABLOWE enn POZOSTAWIĆ BEZ ZMIAN DO DALSZEJ EKSPLOATACJI.

OZNACZENIA :

═══════ CIĄGI INST. ELEKTR. NA DRABINKACH/KORYTKACH
---------- FB- PRZEWODY WYRóWNAWCZE I UZIEMIAJACE
A,B51 A,B,52 - SEPARATOR IMPULSóW TTL/5Vdc Z NADAJNIKA 'NKO' WODOMIERZA + LICZNIK LOKALNY/PRZETWORNIK 0-40[dm3/sek] / 0-40[Hz] / 4-20[mA]
S19 - ROZŁĄCZNIK enn 3P/20A W OBUDOWIE 1*4-IP55
⊣C - GNIAZDO PODWOJNE WTYCZ. L+N+PE,230Vac,10A,IP44
⊸ - ŁACZNIK 1-BIEGUNOWY 230Vac,10A,IP44
OS 2*36W (1*36W)- OPRAWY WNĘTRZOWE 230Vac,IP-55 ZE ŚWIETLOWKAMI 2*36W/827 (1*36W)

'RG+RT' - ISTN. ROZDZIELNICE enn OBIEKTU,
'ZA' - PROJ. ZŁĄCZE KABLOWE TYP ZK1/120/ELEKTROMEX/INCOBEX, Z FUNDAMENTEM F1
'BK'- ISTN. BATERIA KONDENSATORóW enn
'RA'- PROJ. FABRYCZNA ROZDZIELNICA S.Z.R. SPALINOWEGO ZESPOŁU PRĄDOTWóRCZEGO enn 30kVA Z SAMOSTARTEM
'RS'- PROJ. FABRYCZNA ROZDZIELNICA U.P.S. 500W, 12~24Vdc/230Vac SŁONECZNEGO ZESPOŁU PRĄDOTWóRCZEGO Z AKUMULATORAMI 2*150Ah, 12Vdc ŻELOWYMI
PS1, PS2 - BATERIE SŁONECZNE 250W, 12~24Vdc MONTOWAĆ NAD DRZWIAMI ZE SPADKIEM 100% (45°) NA CEOWNIKACH FeZn/C50 PERFOROWANYCH

OZNACZENIA URZĄDZEŃ DOSTAWY TECHNOLOGICZNEJ :

B58, B59 - PRZETWORNIKI CIŚNIENIA WODY
A,B51 A,B52 - WODOMIERZE/LICZNIKI PRZEPŁYWU
13- CHLORATOR; 19- WENTYLATOR KANAŁOWY
RH21, RH31 - ROZDZIELNICE enn ZESTAWóW POMP 2-STOPNIA

MODERNIZACJA POŁĄCZONA Z PRZEBUDOWĄ STACJI UZDATNIANIA WODY W M. CZÓŁNA, GM. BARANóW				
FUNKCJA/NAZWISKO	UPR. NR	DATA	PODPIS	RYS. NR:
PROJ. INST. ELEKTR.: mgr inż. G. ZLOT	1341/Lb/91	01'2016		2
SPRAWDZIŁ: mgr inż. R. WIERDAK	2029/Lb/92	01'2016		SKALA: 1 : 100
PLAN INSTALACJI ELEKTRYCZNYCH BUDYNKU				