Kopia mapy zasadniczej
Obręb: Łukawka
Dz.: 279
Układ wsp. płaskich prostokątnych 2000/7
Układ wysokościowy Kronsztadt 86
Skala 1:500
Mapa bez sprawdzania jej aktualności w terenie

Poświadcza się zgodność niniejszej kopii z treścią materiału państwowego zasobu geodezyjnego i kartograficznego	
Organ prowadzący państwowy zasób geodezyjny i kartograficzny	Starosta Puławski
Nazwa materiału zasobu	mapa zasadnicza
Identyfikator ewidencyjny materiału zasobu	P.0614.2016.972
Data wykonania kopii	31. 08. 2017
Imię, nazwisko i podpis osoby reprezentującej organ	Z up. STAROSTY Sylwia Jamroża PODINSPEKTOR

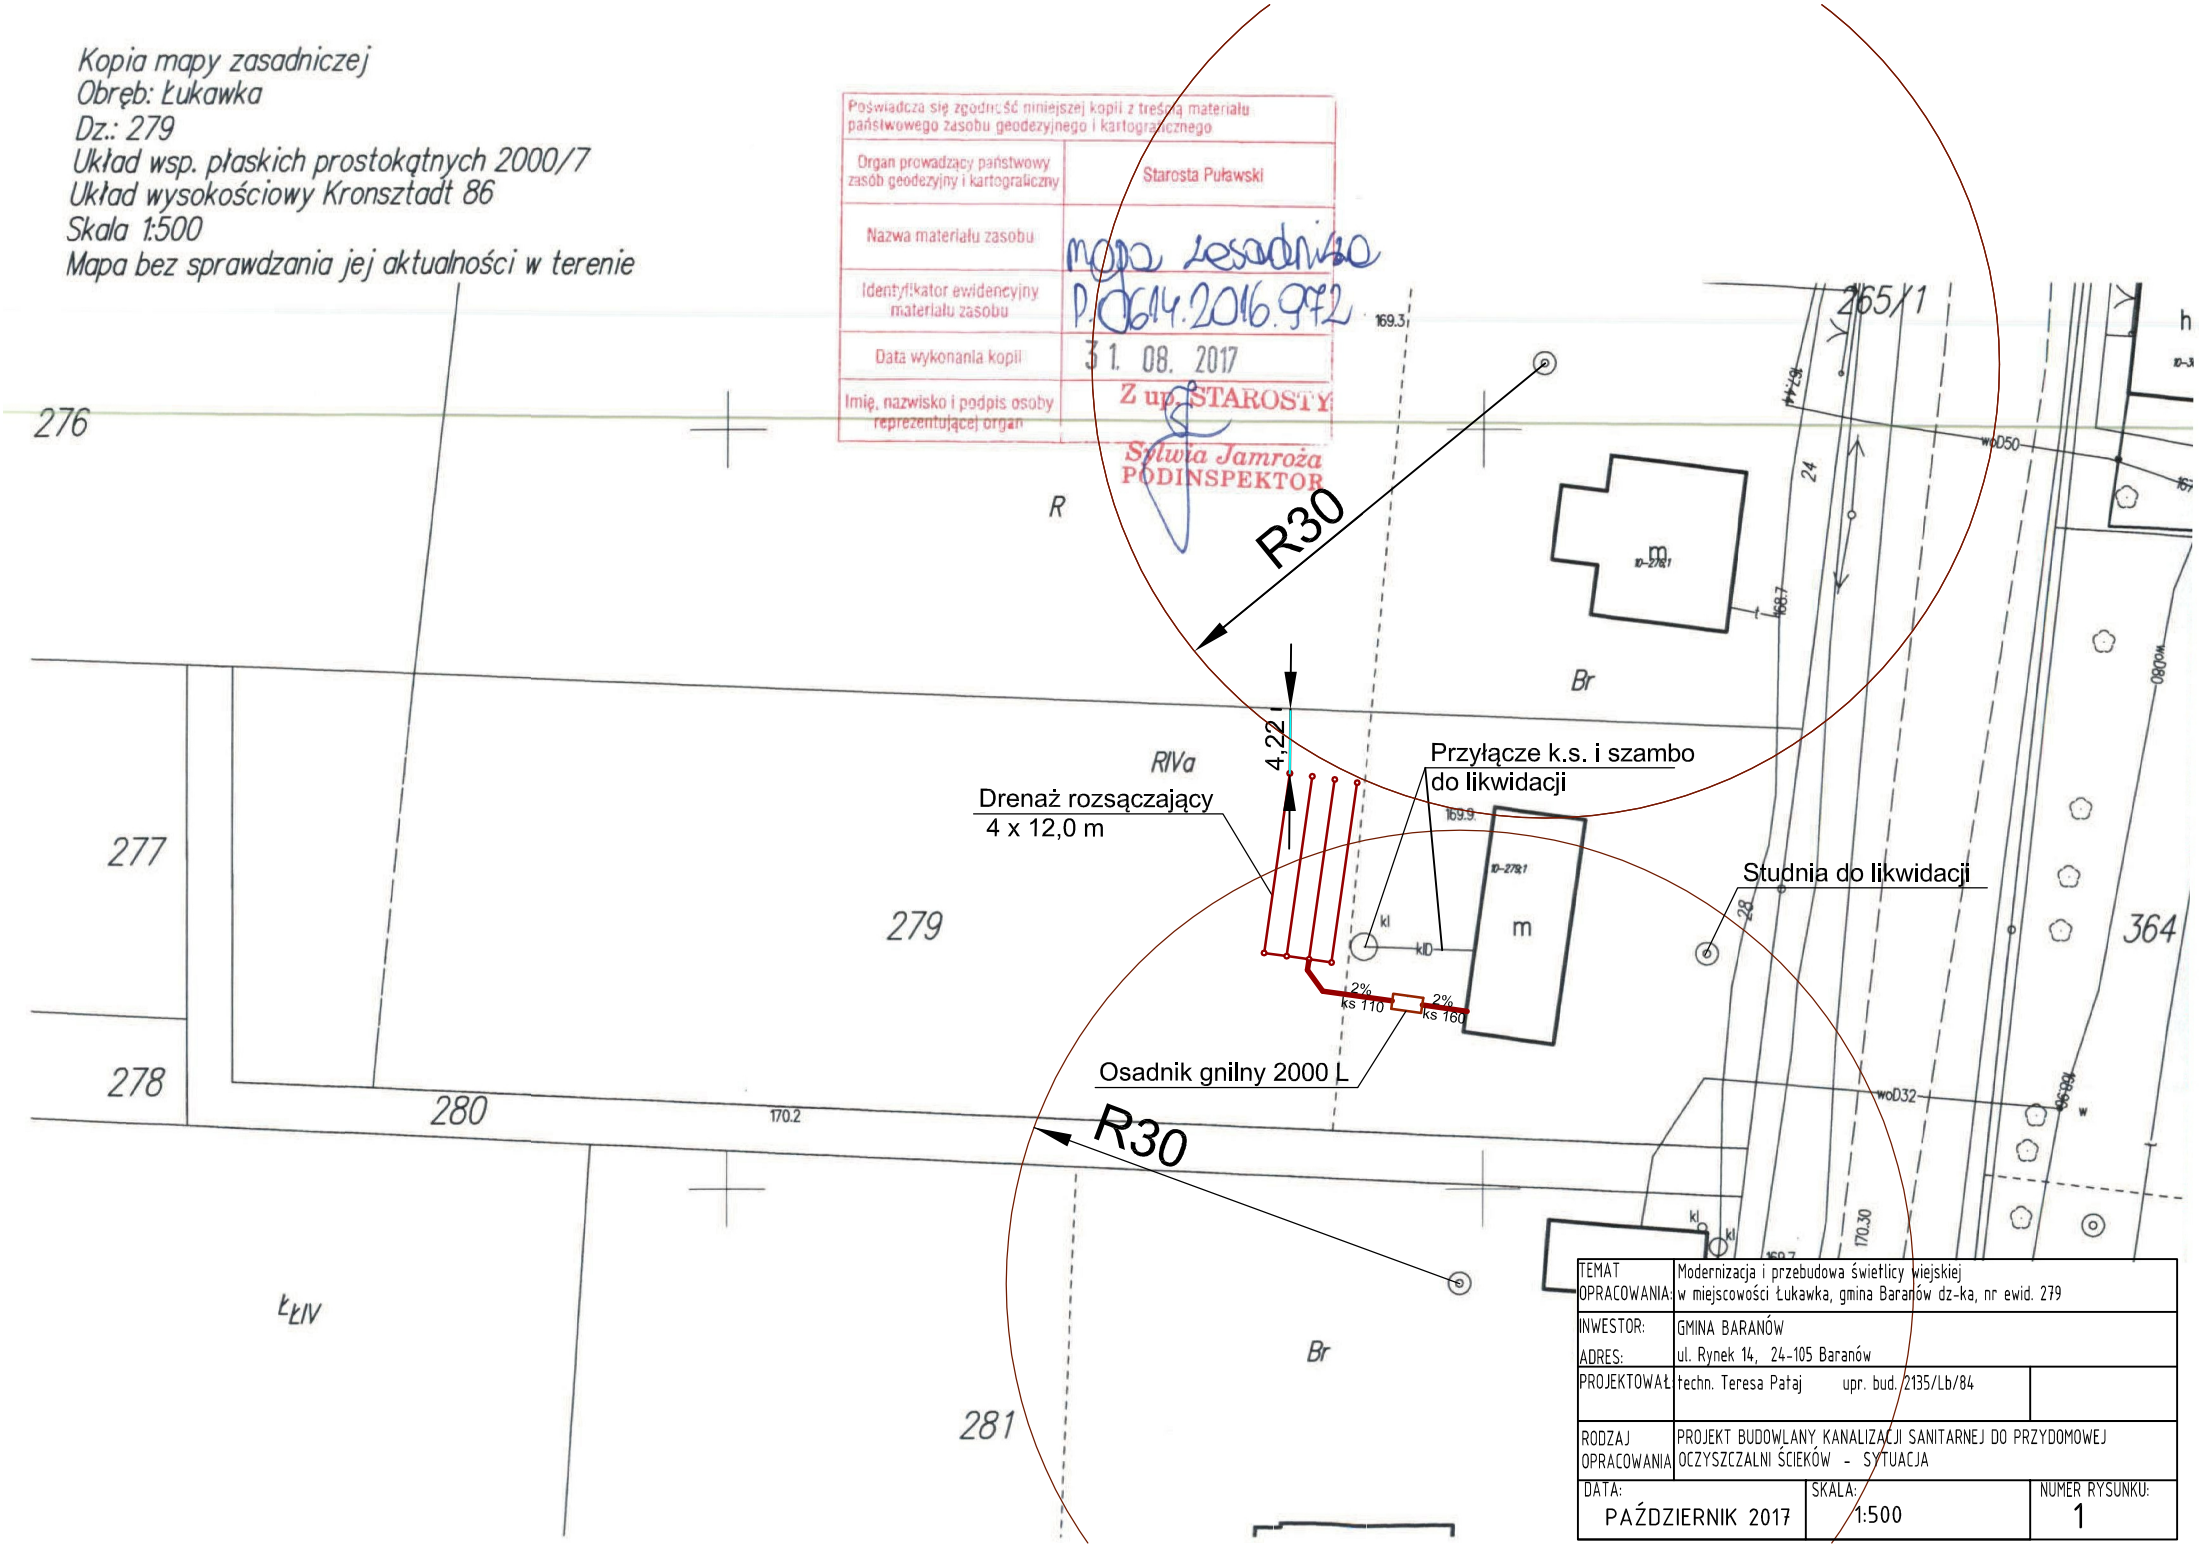

TEMAT OPRACOWANIA:	Modernizacja i przebudowa świetlicy wiejskiej w miejscowości Łukawka, gmina Baranów dz-ka, nr ewid. 279
INWESTOR:	GMINA BARANÓW
ADRES:	ul. Rynek 14, 24-105 Baranów
PROJEKTOWAŁ	techn. Teresa Pataj upr. bud. 2135/Lb/84
RODZAJ OPRACOWANIA	PROJEKT BUDOWLANY KANALIZACJI SANITARNEJ DO PRZYDOMOWEJ OCZYSZCZALNI ŚCIEKÓW - SYTUACJA

DATA:	SKALA:	NUMER RYSUNKU:
PAŹDZIERNIK 2017	1:500	1