


ROZWINIĘCIE INST. MOD-KAN 1:100

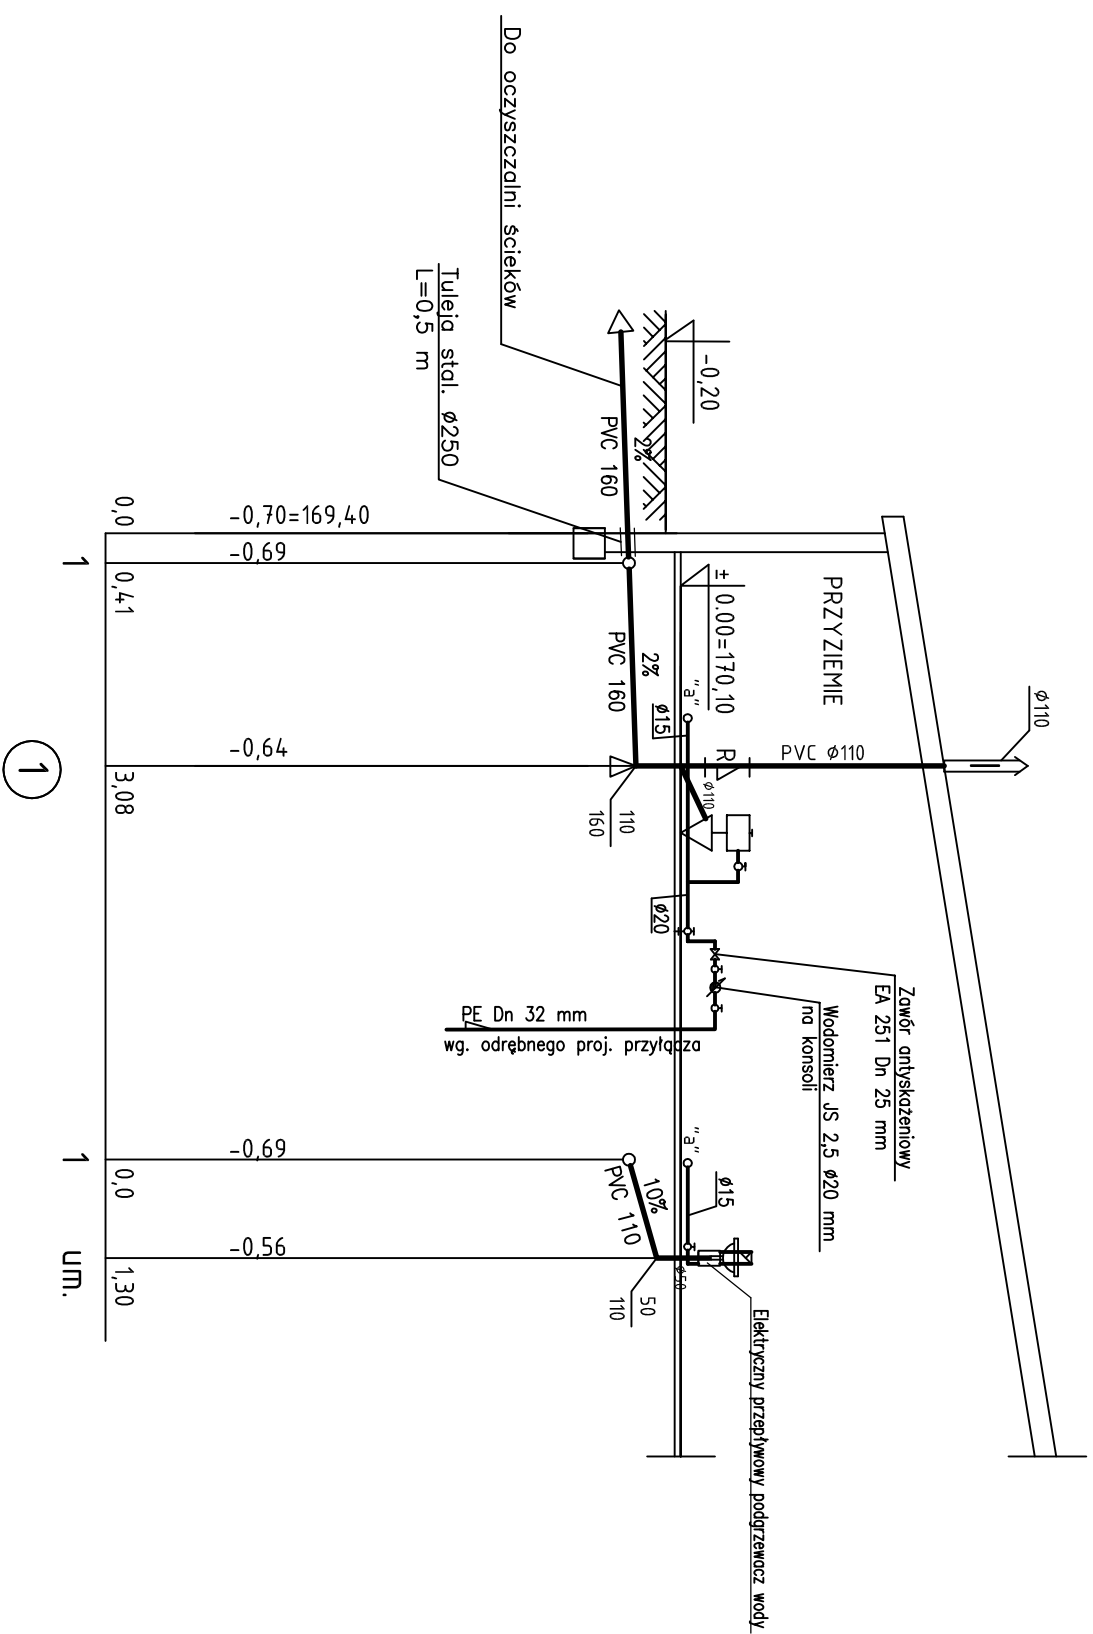

TEMAT		Modernizacja i przebudowa świetlicy wiejskiej	
OPRACOWANIA		w miejscowości Łukawka, gmina Baranów dz.-ka, nr ewid. 219	
INWESTOR		GMINA BARANÓW	
ADRES:		ul. Rynek 14, 24-105 Baranów	
PROJEKTOWAŁ		Techn. Teresa Palaj upr. bud. 2195/Lb/84	
RYSUNEK:		INSTALACJA WOD-KAN ROZWINIĘCIE	
DATA:		SKALA:	
PAŹDZIERNIK 2017		1:100	
		NUMER RYSUNKU: S/2	