
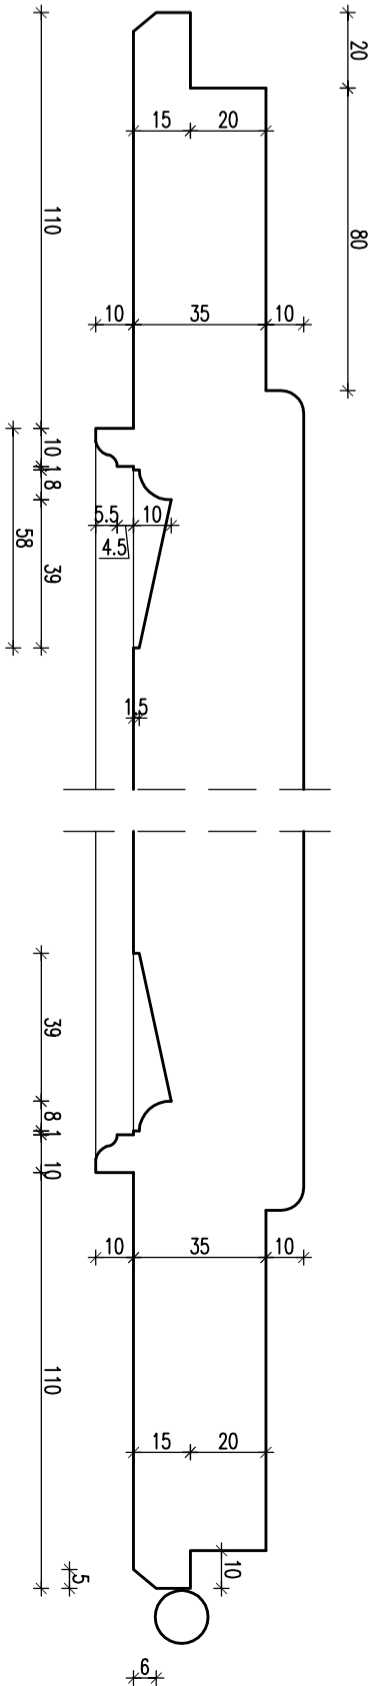


WIDOK DRZWI OD STRONY OTWARCIA

PRZEKRÓJ

WIDOK DRZWI OD STRONY ZAMKNIĘCIA

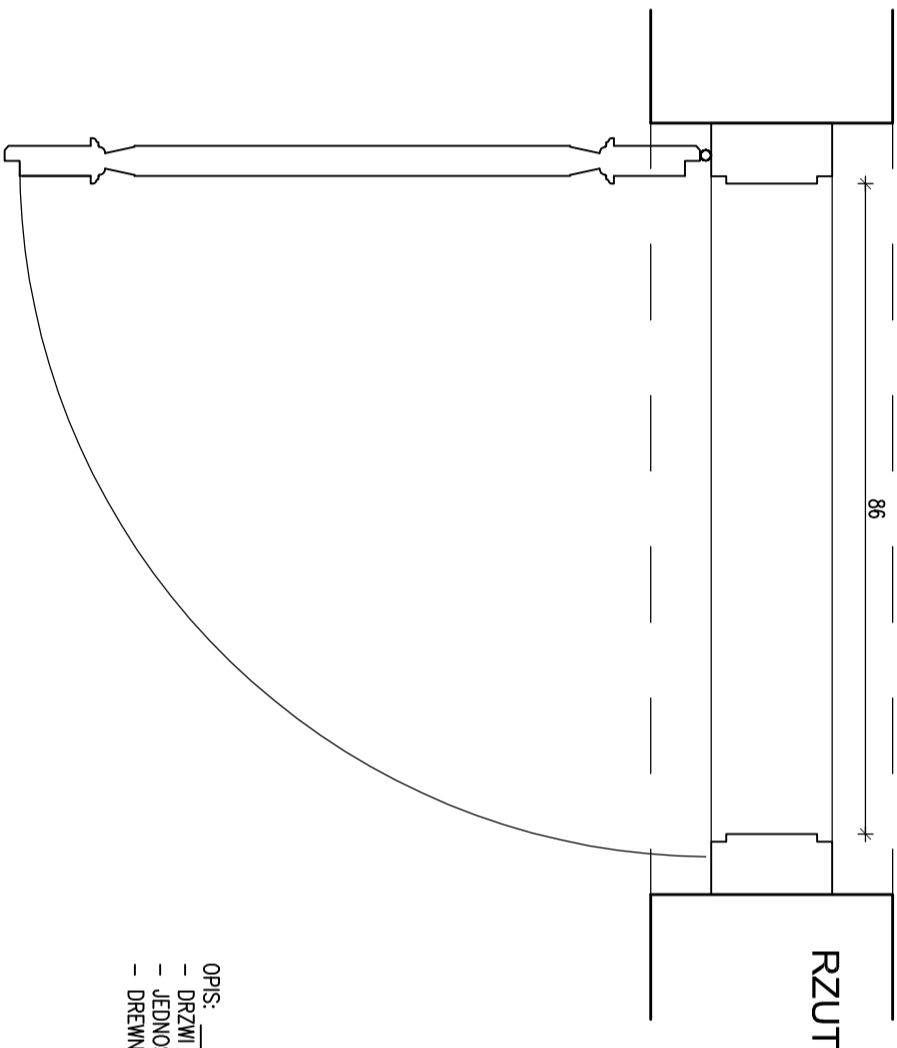

DETAL SKRZYDŁA DRZWI, SKALA 1:2

Jednostka projektowa	BIURO PROJEKTÓW TOMASZ MOSKAŁ ul. Bobrzyńskiego 43A/20, 30-348 Kraków, tel.: 608 358 229		
Inwestor	Gmina Baranów ul. Rynek 14, 24-105 Baranów		
Obiekt	Inwentaryzacja budynku zabytkowej plebanii w Baranowie		
Adres	Baranów, działka nr ewid. 293B, Obręb: 0001 Baranów Jedn. ewidencyjna: 061402-2 Baranów		
Branza	architektura		
Faza	inwentaryzacja		
Opracował	dr inż. arch. Tomasz Moskał	architektura	
Data	wrzesień 2020	A-02/03	
Tytuł rysunku	drzwi wewnętrzne – DW3		
Skala	1:10		
Numer	IN-19		

OPIS:  
- DRZWI WEWNĘTRZNE, OZ.  
- JEDNOSKRZYDŁOWE, ROZWIĘRANE, PŁYCIOWE,  
- DREWNIANE, MALOWANE NA KOLOR BIAŁY.