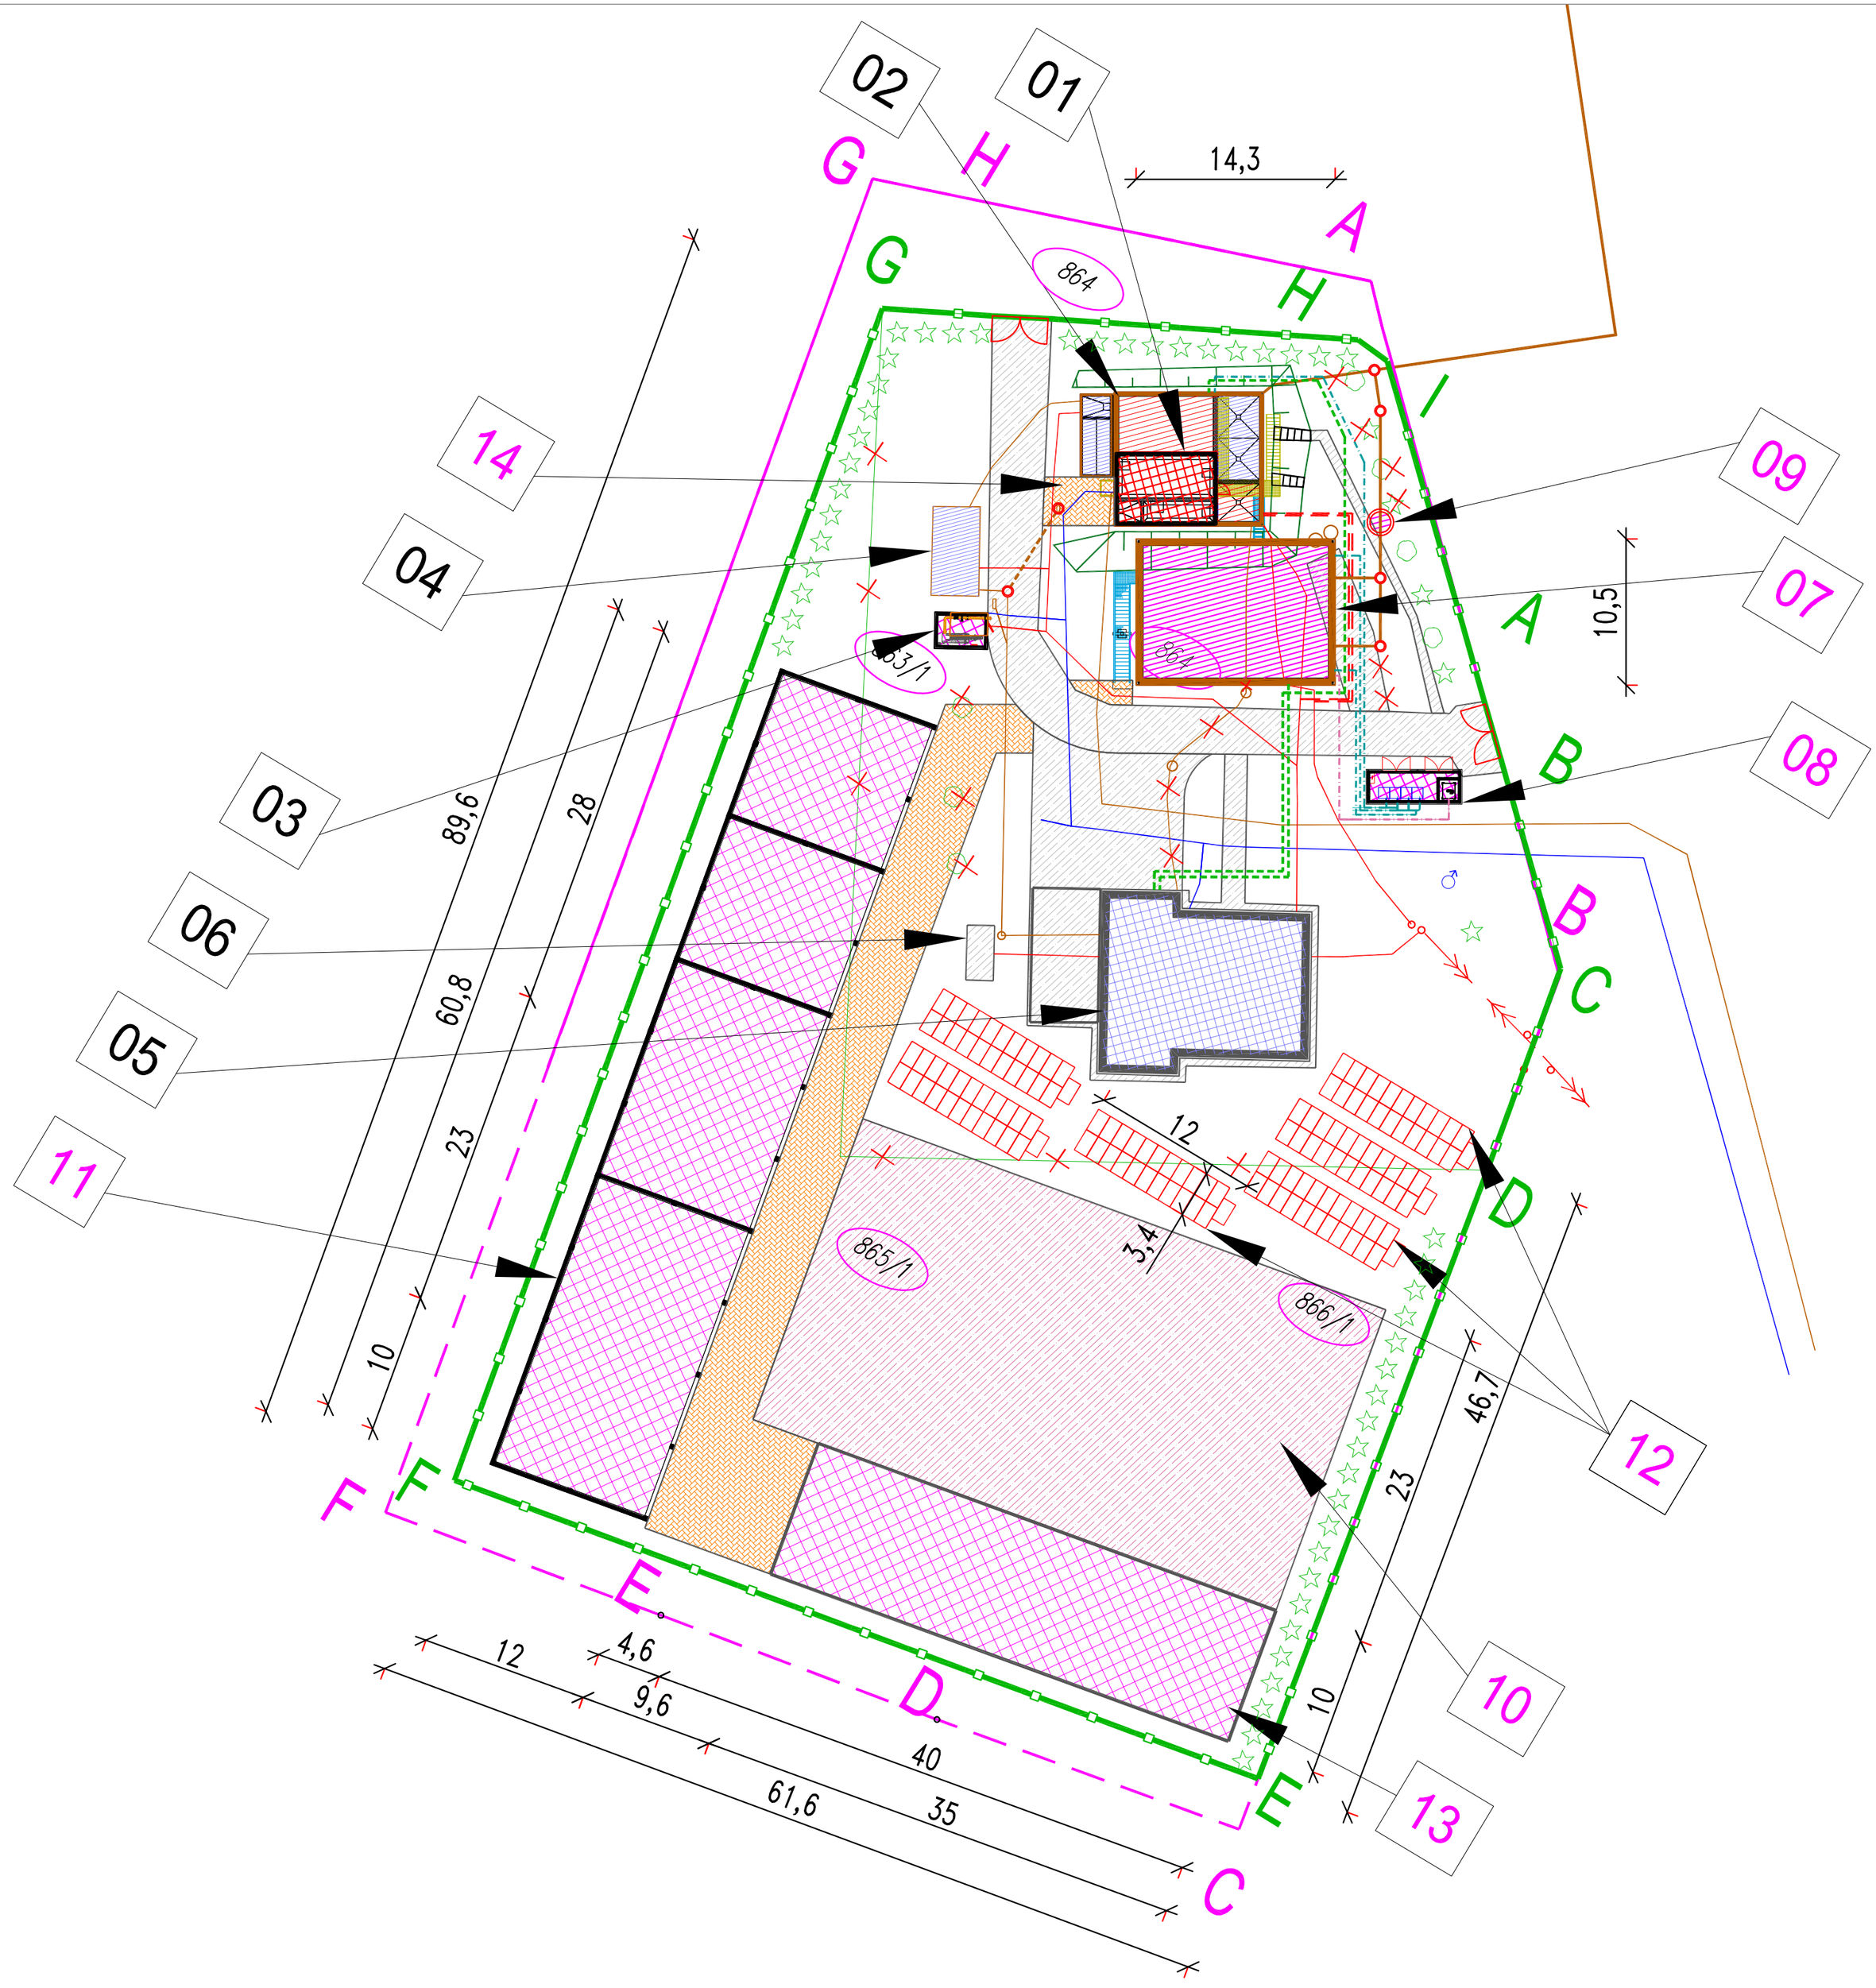

LEGENDA:

A,B....,C,D – OBSZAR OPRAC. OCZYSZCZALNI
– OGRODZENIE OCZYSZCZALNI
A,B....,C,D – OBSZAR DZIAŁKI
– GRANICA DZIAŁKI
– BRAMA WJAZDOWA
– ISTN. OBIEKTY BUD. I BUDYNKI
– PROJ. OBIEKTY BUD. I BUDYNKI
– OBJ. OPR. OBIEKTY BUD. I BUDYNKI
– ISTN. UTWARDZENIE
– PROJ. UTWARDZENIE
– PROJ. POLETKO KOMPOSTOWANIA

UZBROJENIE PROJEKTOWANE:

– PROJ. KAN. SANANITARNA
– PROJ. KAN. OSADY
– PROJ. R. NAPOWIETRZANIA
– PROJ. R. KOAGULANTU
– ISTN. K. ELEKTROENERGETYCZNE
– ISTN. KAN. SANANITARNA
– ISTN. R. WODOCIAGOWE
– ISTN. K. ELEKTROENERGETYCZNE

OBIEKTY OCZYSZCZALNI ŚCIEKÓW:

01 – ISTN. (Remont) Budynku na zbiorniku Reaktoa
02 – ISTN. (Przebudowa) Reaktora
02.1 – PROJ. Zbiornik uśredniający śc. sur.
02.2 – PROJ. Komora stabilizacji osadów
02.3 – PROJ. Zagęszczacz osadów
03 – ISTN. (Rozbudowa) Kontenerowej stacji zlewnej
04 – ISTN. (Remont) Zbiornika ścieków dowożonych
05 – ISTN. Budynek techniczno–socjalny
06 – ISTN. Miejsce na agregat prądotwórczy
07 – PROJ. Reaktor biologiczny – 2 ciągi tech.
07.1 – 1 ciąg – 4 kom. osadu czynnego
07.2 – 1 ciąg – kom. osadnika wtórnego
07.3 – 2 ciąg – 4 kom. osadu czynnego
07.4 – 2 ciąg – kom. osadnika wtórnego
08 – PROJ. Stacja dmuchaw i koagulantu
09 – PROJ. Studnia pomiarowa ścieków oczysz.
10 – PROJ. Poletka kompostowania osadu
11 – PROJ. Wiata na skratki i piasek, osad i kompost
12 – PROJ. Instalacja fotowoltaniczna
13 – PROJ. Wiata namiotowa
14 – PROJ. Plac na odcieki ze skratek

ADRES I NAZWA PROJEKTU: ROZBUDOWA MECHANICZNO BIOLOGICZNEJ OCZYSZCZALNI ŚCIEKÓW W BARANOWIE WRAZ Z MODERNIZACJĄ ISTNIEJĄCYCH PRZEPOMPOWNI ŚCIEKÓW SIECIOWYCH

Dz. o nr geod.: 863/1, 864, 865/1, 866/1:
- obr. ewid. Baranów (0001),
- jedn. ewid. Baranów Gmina wiejska (061402_2),
przy ul. Błotnej, m. Baranów,
pocz. 24-105 Baranów;
gm. Baranów; pow. Puławski;
woj. Lubelskie;

FIRMA PROJEKTUJĄCA:

ADRES I NAZWA INWESTORA: GMINA BARANÓW
UL. RYNEK 14;
24-105 BARANÓW

poczta: 24-105 Baranów;
gm. Baranów;
pow. Puławskie; woj. Lubelskie

NAZWA RYSUNKU: RZUT TERENU OCZYSZCZALNIA ŚCIEKÓW

NUMER RYSUNKU: S-01

NR PROJEKTU: _157 | SKALA: 1:350 | DATA: 01.02.2022 | REWIZJA: v.1

CEL PROJEKTU: wykonanie instalacji sanitarnych | FAZA PROJEKTU: PROJEKT TECHNICZNY | ETAP PROJEKTU:

BRANŻA: SANITARNA | INDEKS: PFU_ | WERSJA PODKŁADU: Mapa do celów projektowych z dnia 22.04.2021 r.

ZESPÓŁ	TYTUŁ, IMIĘ I NAZWISKO	NR. UPRAWNIEŃ	SPECJALNOŚĆ	PODPIS
SANITARNA PROJEKTANT	mgr inż. JACEK ROSZCZYC	PDL/0054/ POOS/09	upr. bud. do proj. b/o w specj. inst. w zakr. sieci, inst. i urz. ciepl. went. gaz. wodoc. i kanal.	
SANITARNA SPRAWDZ.				
KONSTR. PROJEKTANT				
KONSTR. SPRAWDZ.				