


MIEJSCOWY PLAN ZAGOSPODAROWANIA PRZESTRZENNEGO DLA CZĘŚCI TERENÓW POŁOŻONYCH  
NA OBSZARZE GMINY BARANÓW

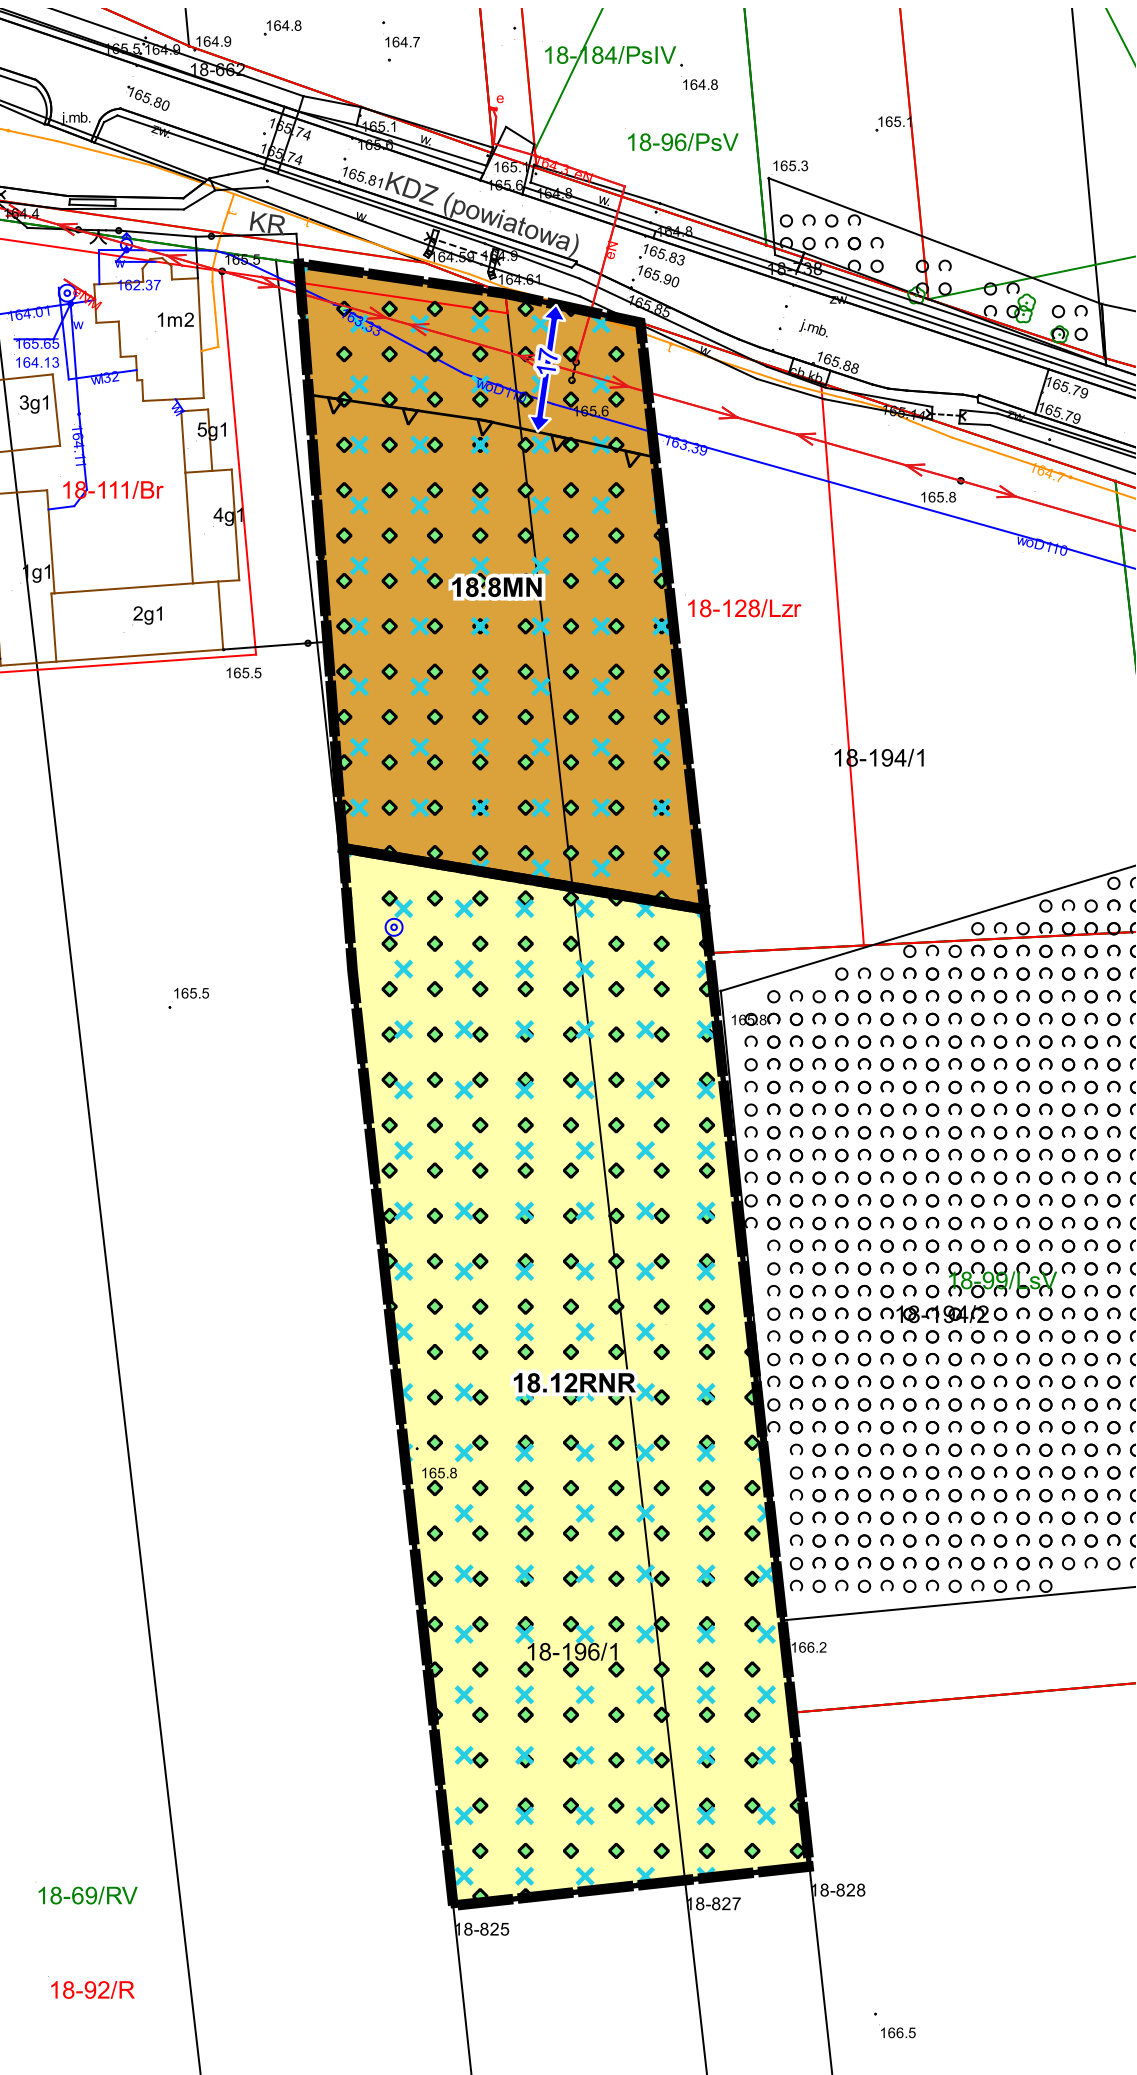

LEGENDA:

- granica obszaru objętego miejscowym planem zagospodarowania przestrzennego
- linie rozgraniczające tereny o różnym przeznaczeniu lub różnych zasadach zagospodarowania
- nieprzekraczalna linia zabudowy
- MN


teren zabudowy mieszkaniowej jednorodzinnej
- RNR

teren gruntów ornych oraz upraw
- obszar występowania Głównego Zbiornika Wód Podziemnych Nr 406 Niecka Lubelska (Zbiornik Lublin)
- korytarz ekologiczny "Dolina Dolnego Wieprza"
- wymiarowanie odległości w metrach
- KDZ

oznaczenie informacyjne terenu drogi zbiorczej (w kategorii powiatowej) zlokalizowanej poza obszarem objętym planem
- KR

oznaczenie informacyjne terenu komunikacji drogowej wewnętrznej zlokalizowanego poza obszarem planu

WYRYS  
ZE STUDIUM UWARUNKOWAŃ I KIERUNKÓW  
ZAGOSPODAROWANIA PRZESTRZENNEGO GMINY BARANÓW  
PRYJĘTEGO UCHWAŁĄ NR XXXIII/198/2022 RADY GMINY  
BARANÓW  
Z DNIA 25 LUTEGO 2022 r.  
SKALA 1:10 000

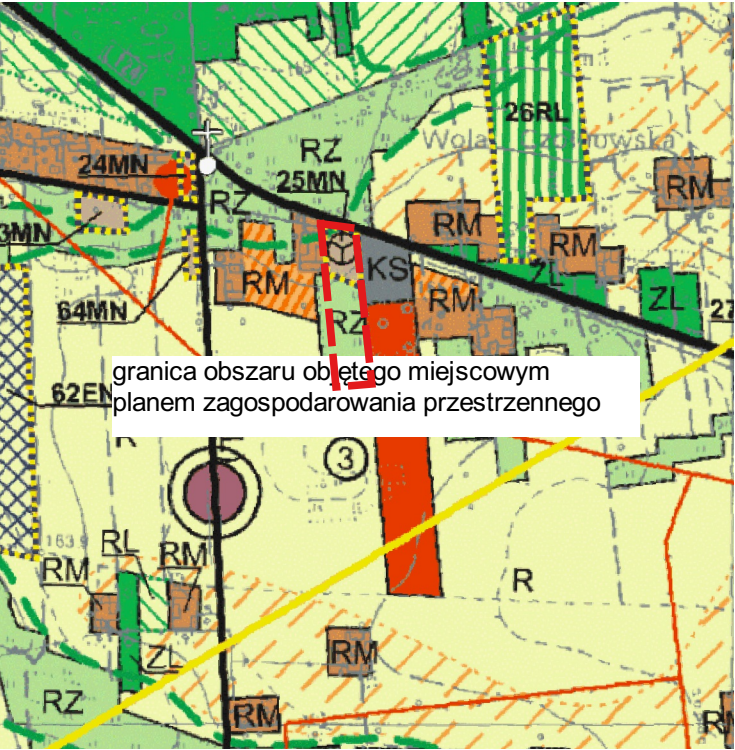

OZNACZENIA DO WYRYSU ZE STUDIUM

- GRANICE TERENÓW O RÓŻNYCH ZASADACH ZAGOSPODAROWANIA
- SYSTEM PRZYRODNICZY GMINY
- ZL

OBSZARY LASÓW I ZADRZEWIŃ
- RL

TERENY WSKAZANE DO ZALESIEŃ
- TERENY I OBIEKTY WPISANE DO GMINNEJ EWIDENCJI ZABYTKÓW (STREFA B)
- PUNKTY WIDOKOWE
- TERENY UPRAW POŁOWYCH I OGRODNICZYCH BEZ PRAWA ZABUDOWY
- RZ

TERENY TRWAŁYCH UŻYTKÓW ZIELONYCH
- TERENY ZABUDOWY MIESZKANIOWEJ JEDNORODZINNEJ
- KS

TERENY URZĄDZEŃ KOMUNIKACJI SAMOCHODOWEJ
- MN

OBSZARY ZABUDOWY JEDNORODZINNEJ I ZAGRODOWEJ
- RM

OBSZARY ZABUDOWY ZAGRODOWEJ I JEDNORODZINNEJ
- OBSZARY ZABUDOWY ZAGRODOWEJ ROZPROSZONEJ
- U

USŁUGI PUBLICZNE I KOMERCYJNE
- EN

TERENY URZĄDZEŃ WYTWARZAJĄCYCH ENERGIĘ Z ODNAWIALNYCH ŹRÓDEŁ ENERGII O MOCY PRZEKRACZAJĄCEJ 100 kW
- GRANICA OBSZARÓW OBJĘTYCH ZMIANĄ PRZEZNACZENIA
- MN

TERENY ZABUDOWY Z PRZEWAGĄ ZABUDOWY MIESZKANIOWEJ JEDNORODZINNEJ
- RL

TERENY DOLESIŃ
- SIEĆ ELEKTROENERGETYCZNA ŚREDNIEGO NAPIĘCIA I STACJE TRANSFORMATOROWE
- ISTNIEJĄCE LINIE ELEKTROENERGETYCZNE 15 kV (NAPOWIETRZNE/KABLOWE)
- DN 700

TRANZYTOWY GAZOCIĄG WYSOKIEGO CIŚNIENIA
- KP()

DROGI POWIATOWE
- KG()

DROGI GMINNE