



RZUT PRZYZIEMI 1:50

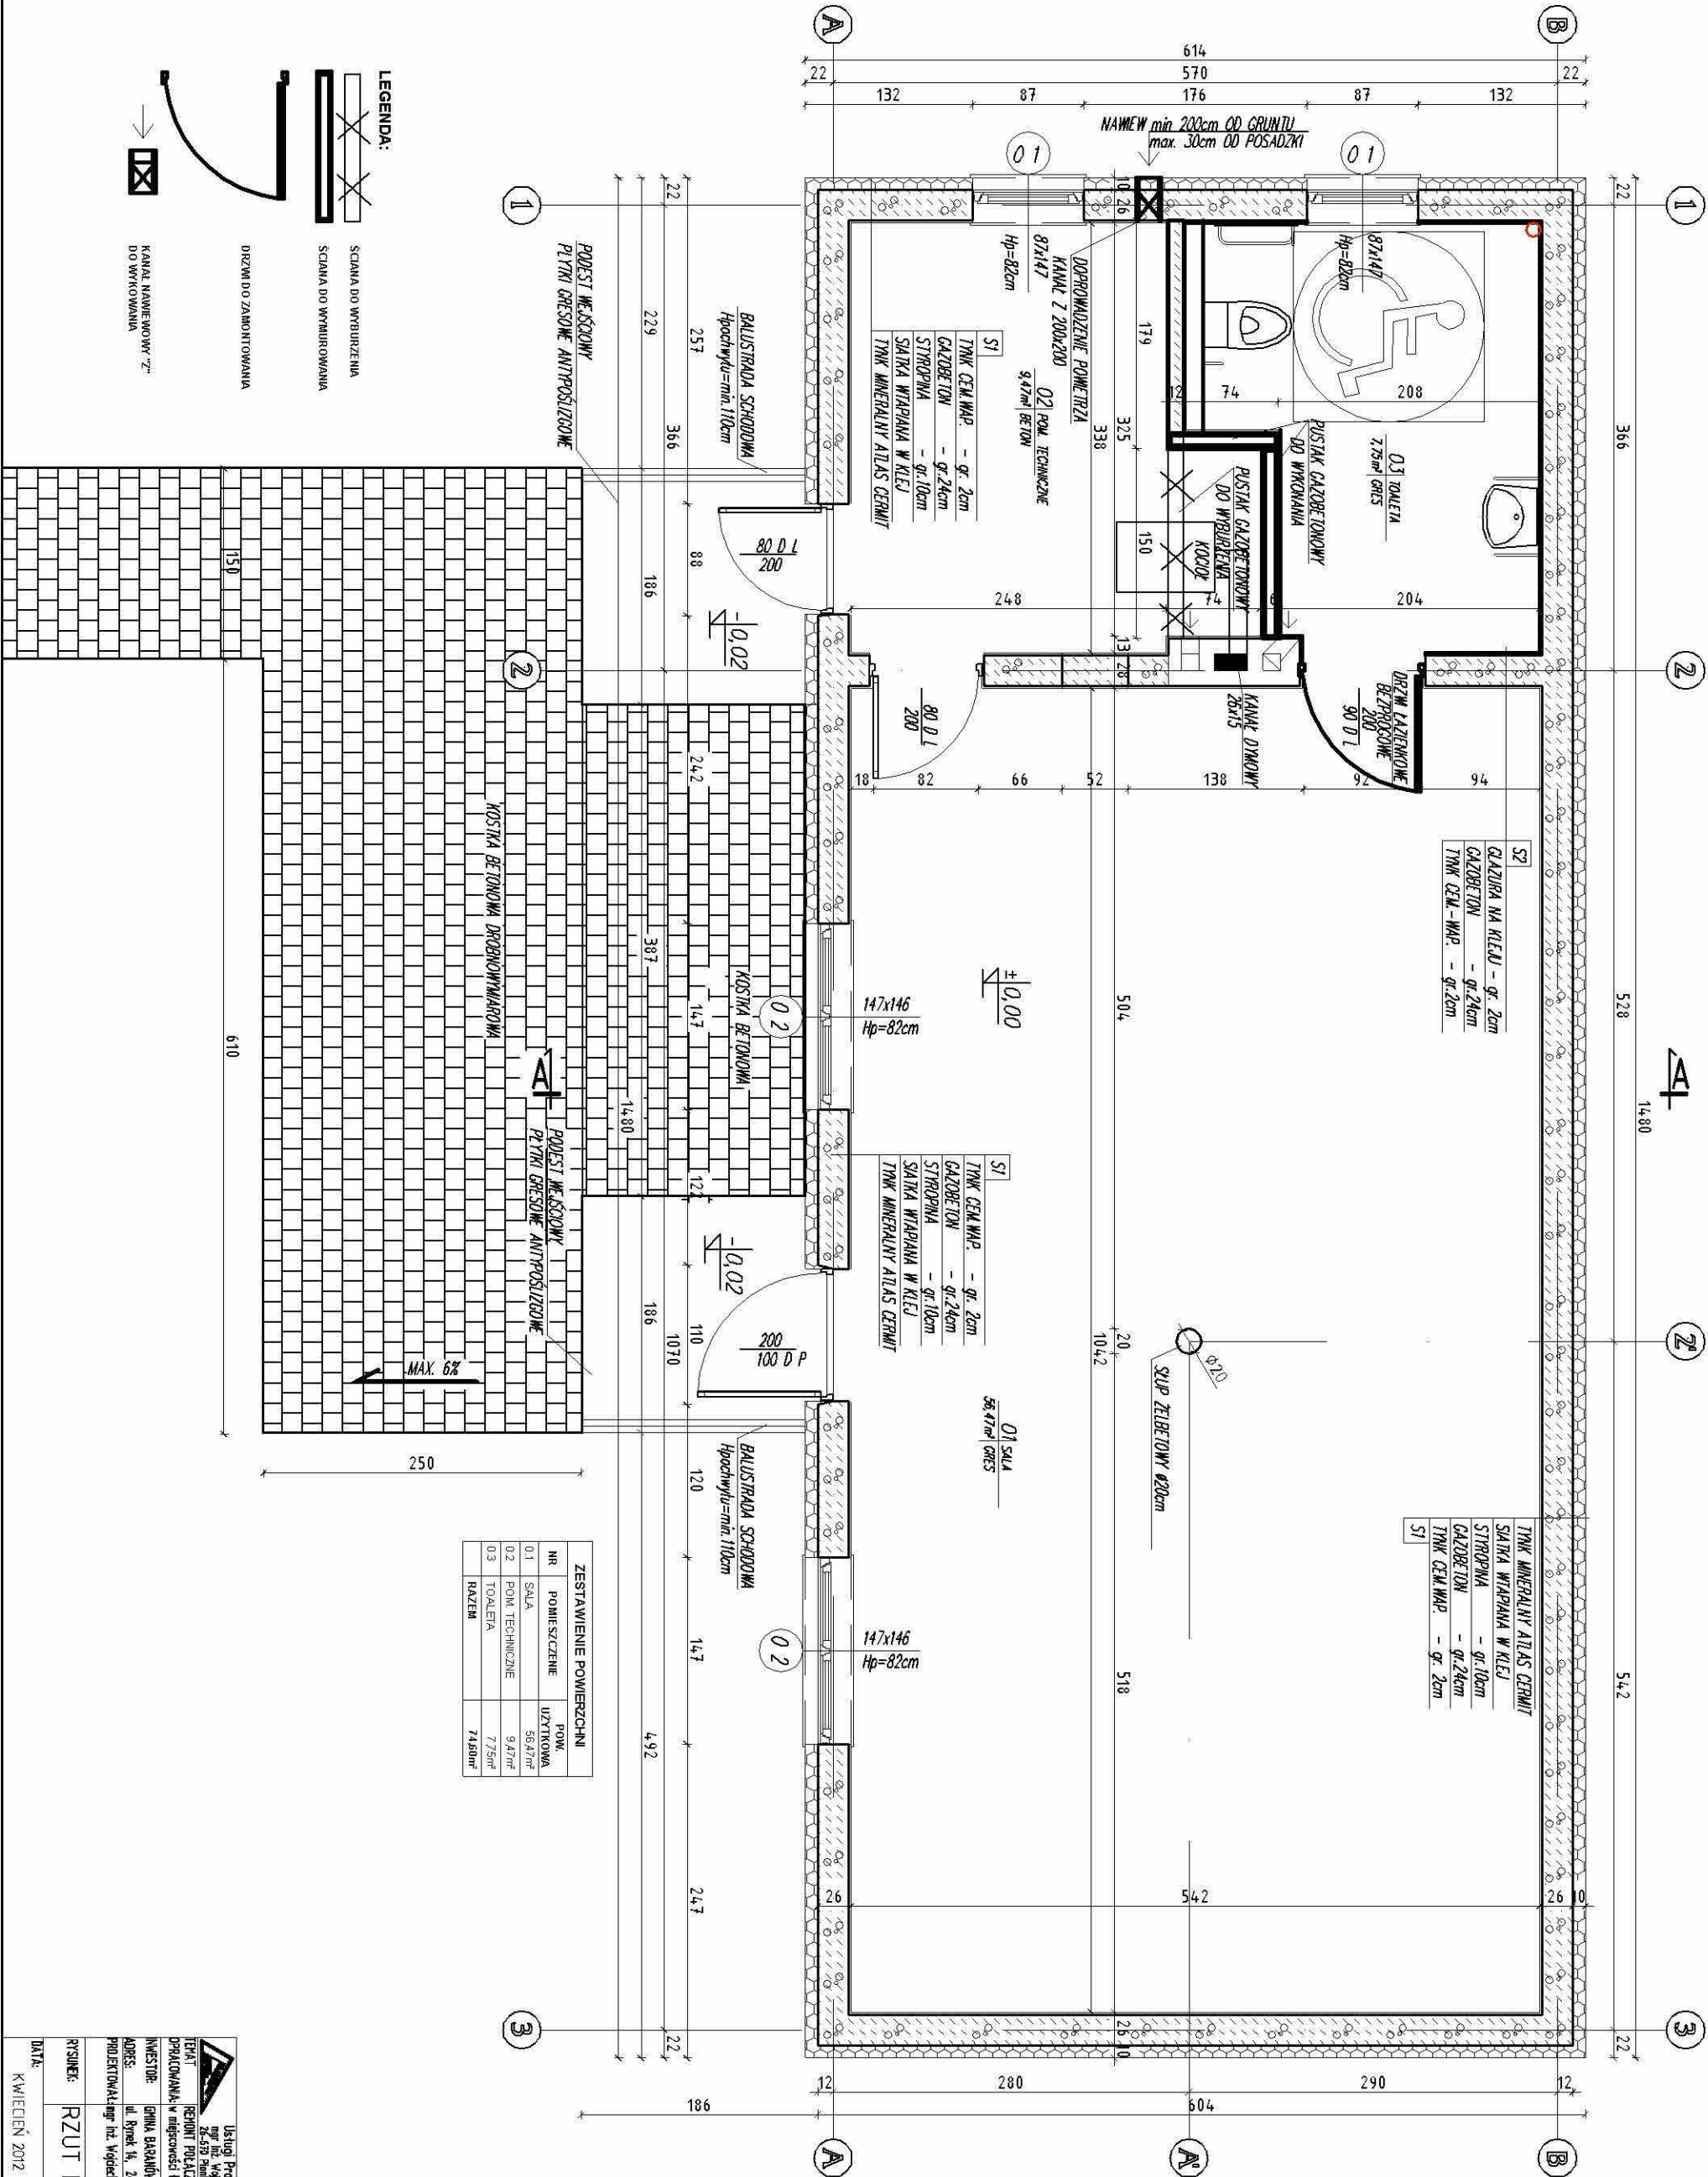



Usługi Projektowo-Wykonawcze w zakresie budowlanym



DATA: KWIECIEŃ 2012


SKALA: 1:50

NUMER RYSUNKU: A/01


RYSEK: RZUT PRZYZIEMI

RYSEK: RZUT PRZYZIEMI

NAWIERZCHNIA Z KOSTKI 1:50

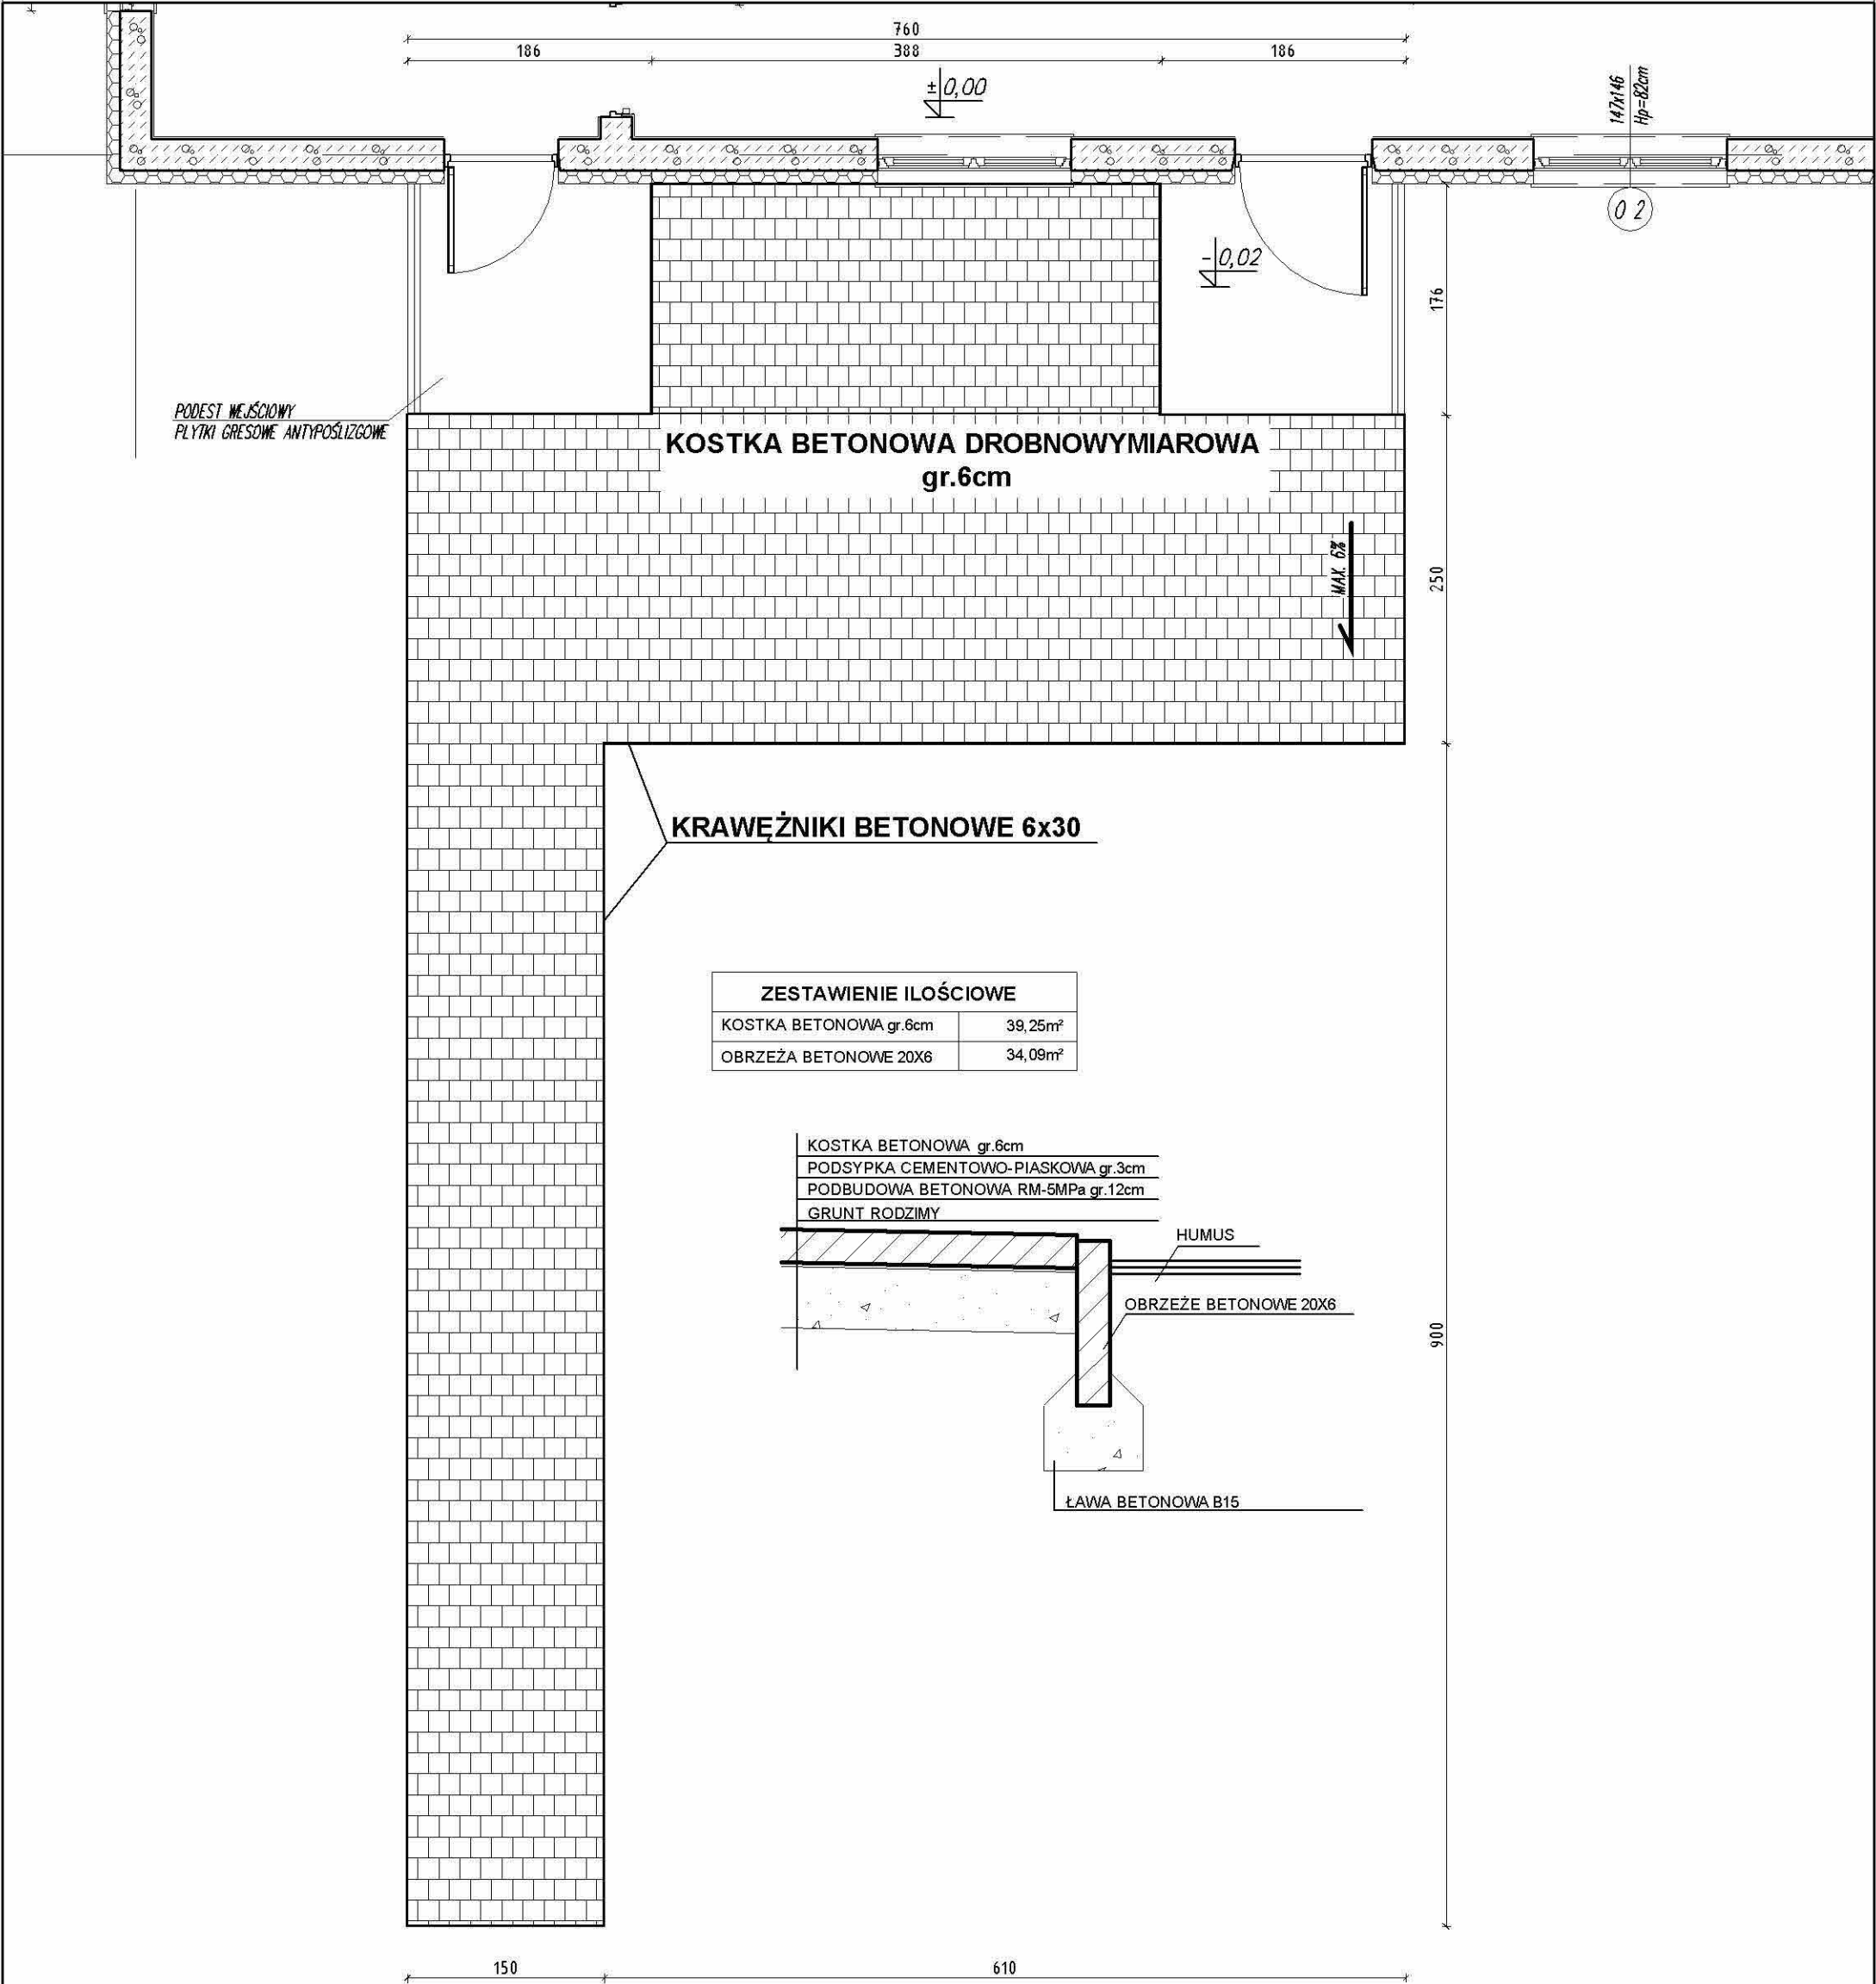


ZESTAWIENIE ILOŚCIOWE	
KOSTKA BETONOWA gr.6cm	39,25m ²
OBRZEŻA BETONOWE 20X6	34,09m ²

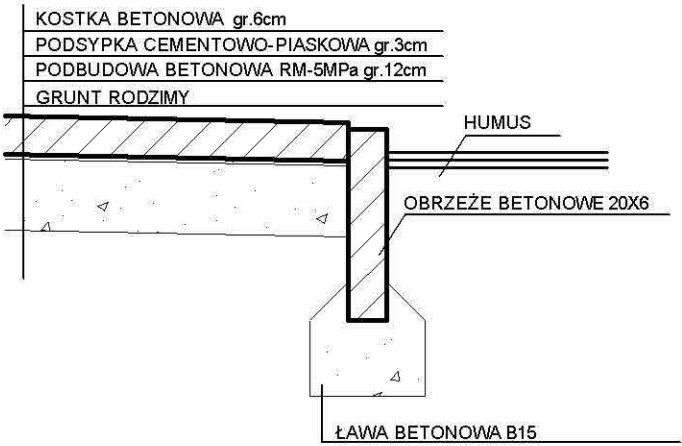


INWESTOR	GMINA BARANÓW
ADRES	ul. Rynek 14, 24-105 Baranów
PROJEKTOWAŁ	mgr inż. Wojciech Sidor upr. bud. LUB/0248/PWDK/11
RYSEK	NAWIERZCHNIA Z KOSTKI
DATA	03-05-2013
SKALA	1:50
NUMER RYSUNKU	A/2

PRZEKRÓJ A-A 1:50

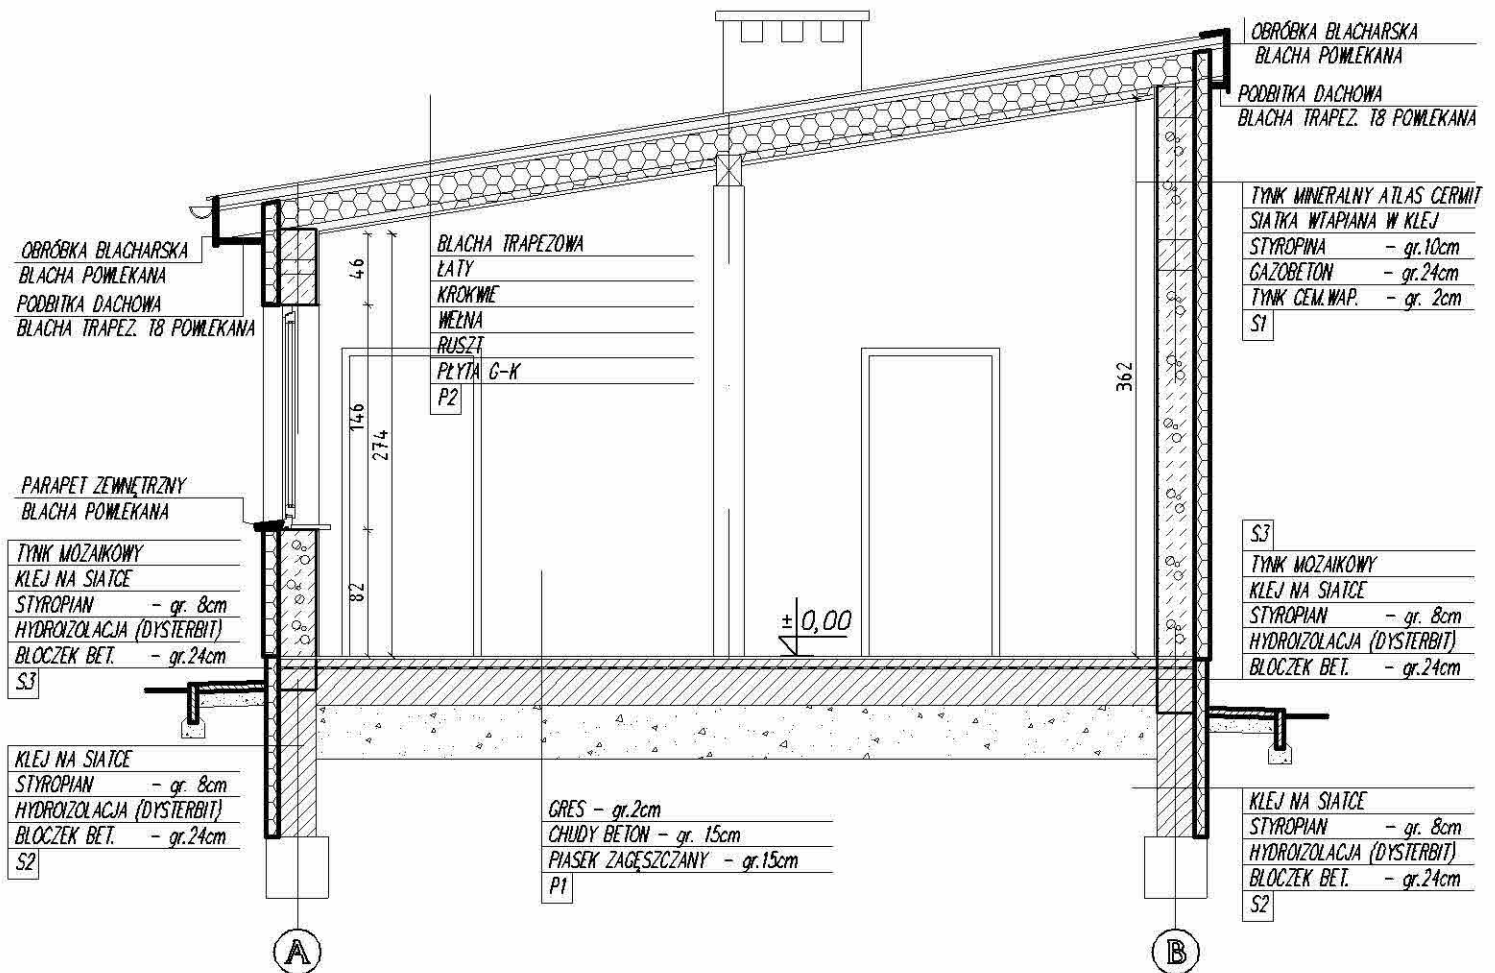


Uwagi:


Ściany fundamentowe po odkopaniu, oczyszczeniu i wysuszeniu dwukrotnie pokryć preparatem izolującym p. wilgociowo nie zachodzącym w reakcję ze styropianem. Styropian poniżej poziomu gruntu zabezpieczyć poprzez warstwę kleju z wtopioną siatką, wg zasad systemu docieplenia styropianem.

		Usługi Projektowo-Wykonawcze w zakresie budowlanym mgr inż. Wojciech Sidor 26-678 Pionki, ul. Chemiczna 37a tel.: 609-024-438	
TEMAT: REMONT POŁĄCZONY Z MODERNIZACJĄ ŚWIETLICY		OPRACOWANIA: w miejscowości Łukawka, gmina Baranów dz-ka, nr ewid. 279	
INWESTOR: GMINA BARANÓW		ADRES: ul. Rynek 14, 24-105 Baranów	
PROJEKTOWAŁ: mgr inż. Wojciech Sidor		upr. bud. LUB/0248/PWOK/11	
RYSUNEK: PRZEKRÓJ A-A		DATA: MARZEC 2019	
SKALA: 1:50		NUMER RYSUNKU: A / 10	


ELEWACJE 1:100

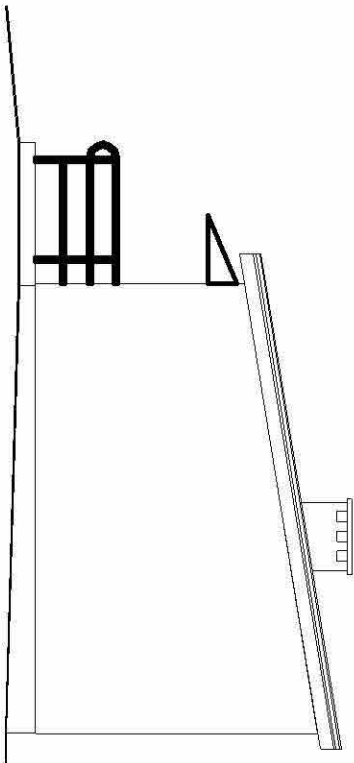


ELEWACJA BOCZNA 1:100

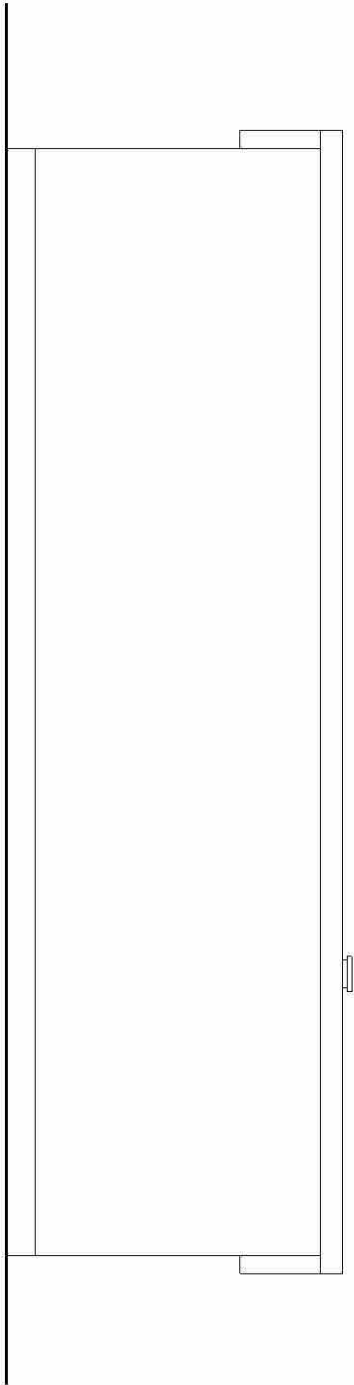


ELEWACJA TYLNA 1:100

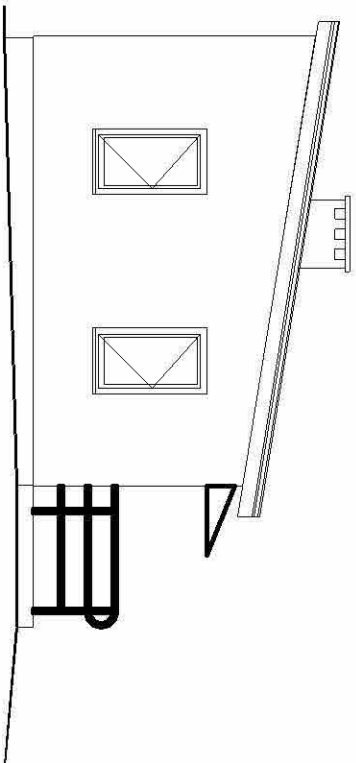

ELEWACJA BOCZNA 1:100

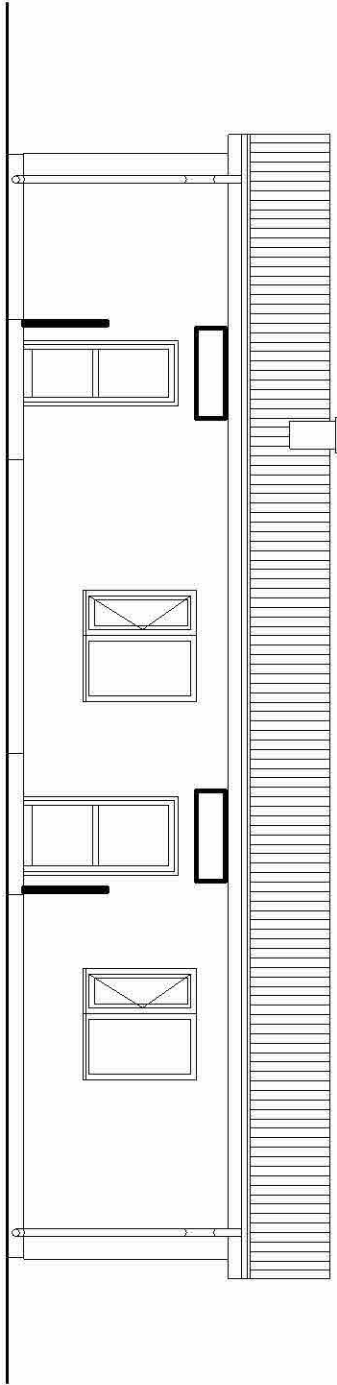

ELEWACJA FRONTOWA 1:100


RYSYNG:	ELEWACJE		
DATA: KWIETEŃ 2012	SKALA: 1:100	NUMER RYSUNKU: A/04	